

# Дизайн-проект наукової бібліотеки Національного університету «Чернігівська політехніка»

Сучасний дизайн приміщень бібліотек відіграє ключову роль у створенні комфортного та сприятливого середовища для навчання, досліджень та творчості. Зокрема, враховуючи специфіку середовища наукової бібліотеки університету, важливо забезпечити ефективну організацію простору, зручність роботи для користувачів та художньо-естетичне втілення корпоративного стилю університету. Крім того, оновлення дизайну інтер'єру може покращити імідж бібліотеки та університету, залучити більшу кількість відвідувачів та сприяти створенню стимулюючого середовища для наукових досліджень та навчання. У зв'язку з цим, розробка нового дизайн-проекту інтер'єру для наукової бібліотеки Національного університету «Чернігівська політехніка» є актуальним завданням, що вимагає комплексного підходу та урахування потреб користувачів, специфіки приміщення та сучасних тенденцій у дизайні приміщень бібліотек.

## Актуальність:

## Мета:

Метою дизайн-проекту інтер'єру для наукової бібліотеки «Чернігівська політехніка» є створення функціонального, зручного та інноваційного середовища, сприятливого для навчання, досліджень та творчості.

## Завдання:

Для досягнення вказаної мети поставлено та вирішено такі завдання:

- ознайомлення з фаховою літературою та поглиблення знань в ході виконання ВКР;
- оптимізація простору бібліотеки для забезпечення ефективного використання приміщення користувачами та створення комфортних зон для роботи та відпочинку;
- втілення корпоративного стилю університету в дизайні інтер'єру та підвищення іміджу наукової бібліотеки як освітньої і наукової установи.
- створення сучасного та естетичного середовища, покращення функціональності та доступності бібліотечних ресурсів для користувачів;

Особливості проектування бібліотеки вищого навчального закладу.

## Об'єкт дослідження:


Розробка дизайн-проекту бібліотеки вищого навчального закладу з урахуванням сучасних світових тенденцій.

## Предмет дослідження:

## Фотофіксація об'єкту




## Мудборд

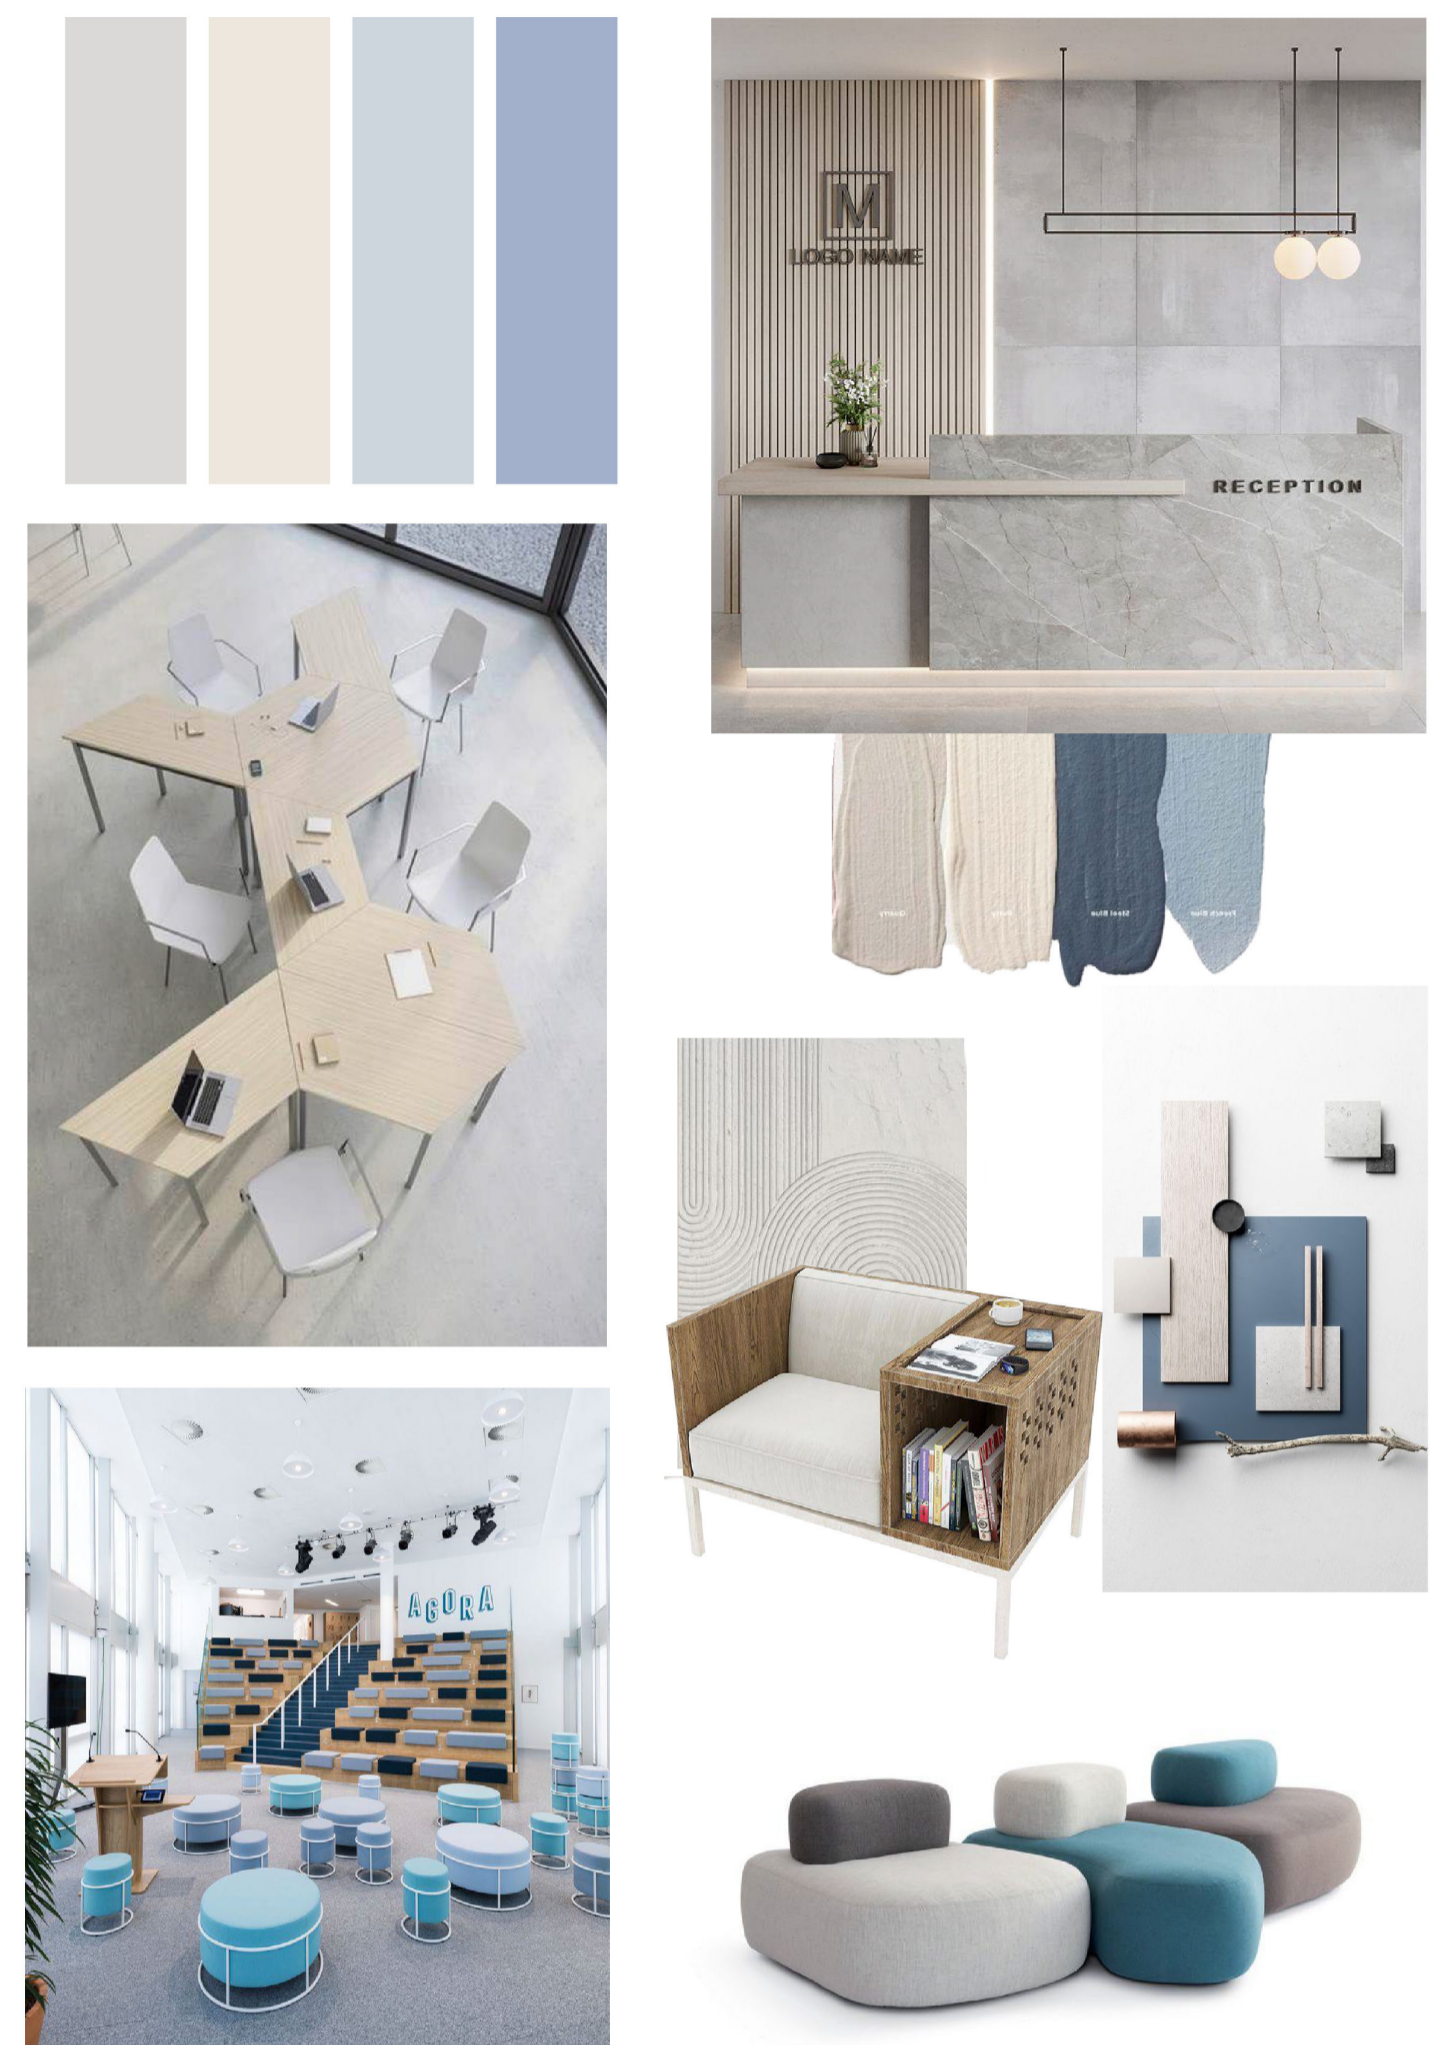


## Колаж інтер'єру




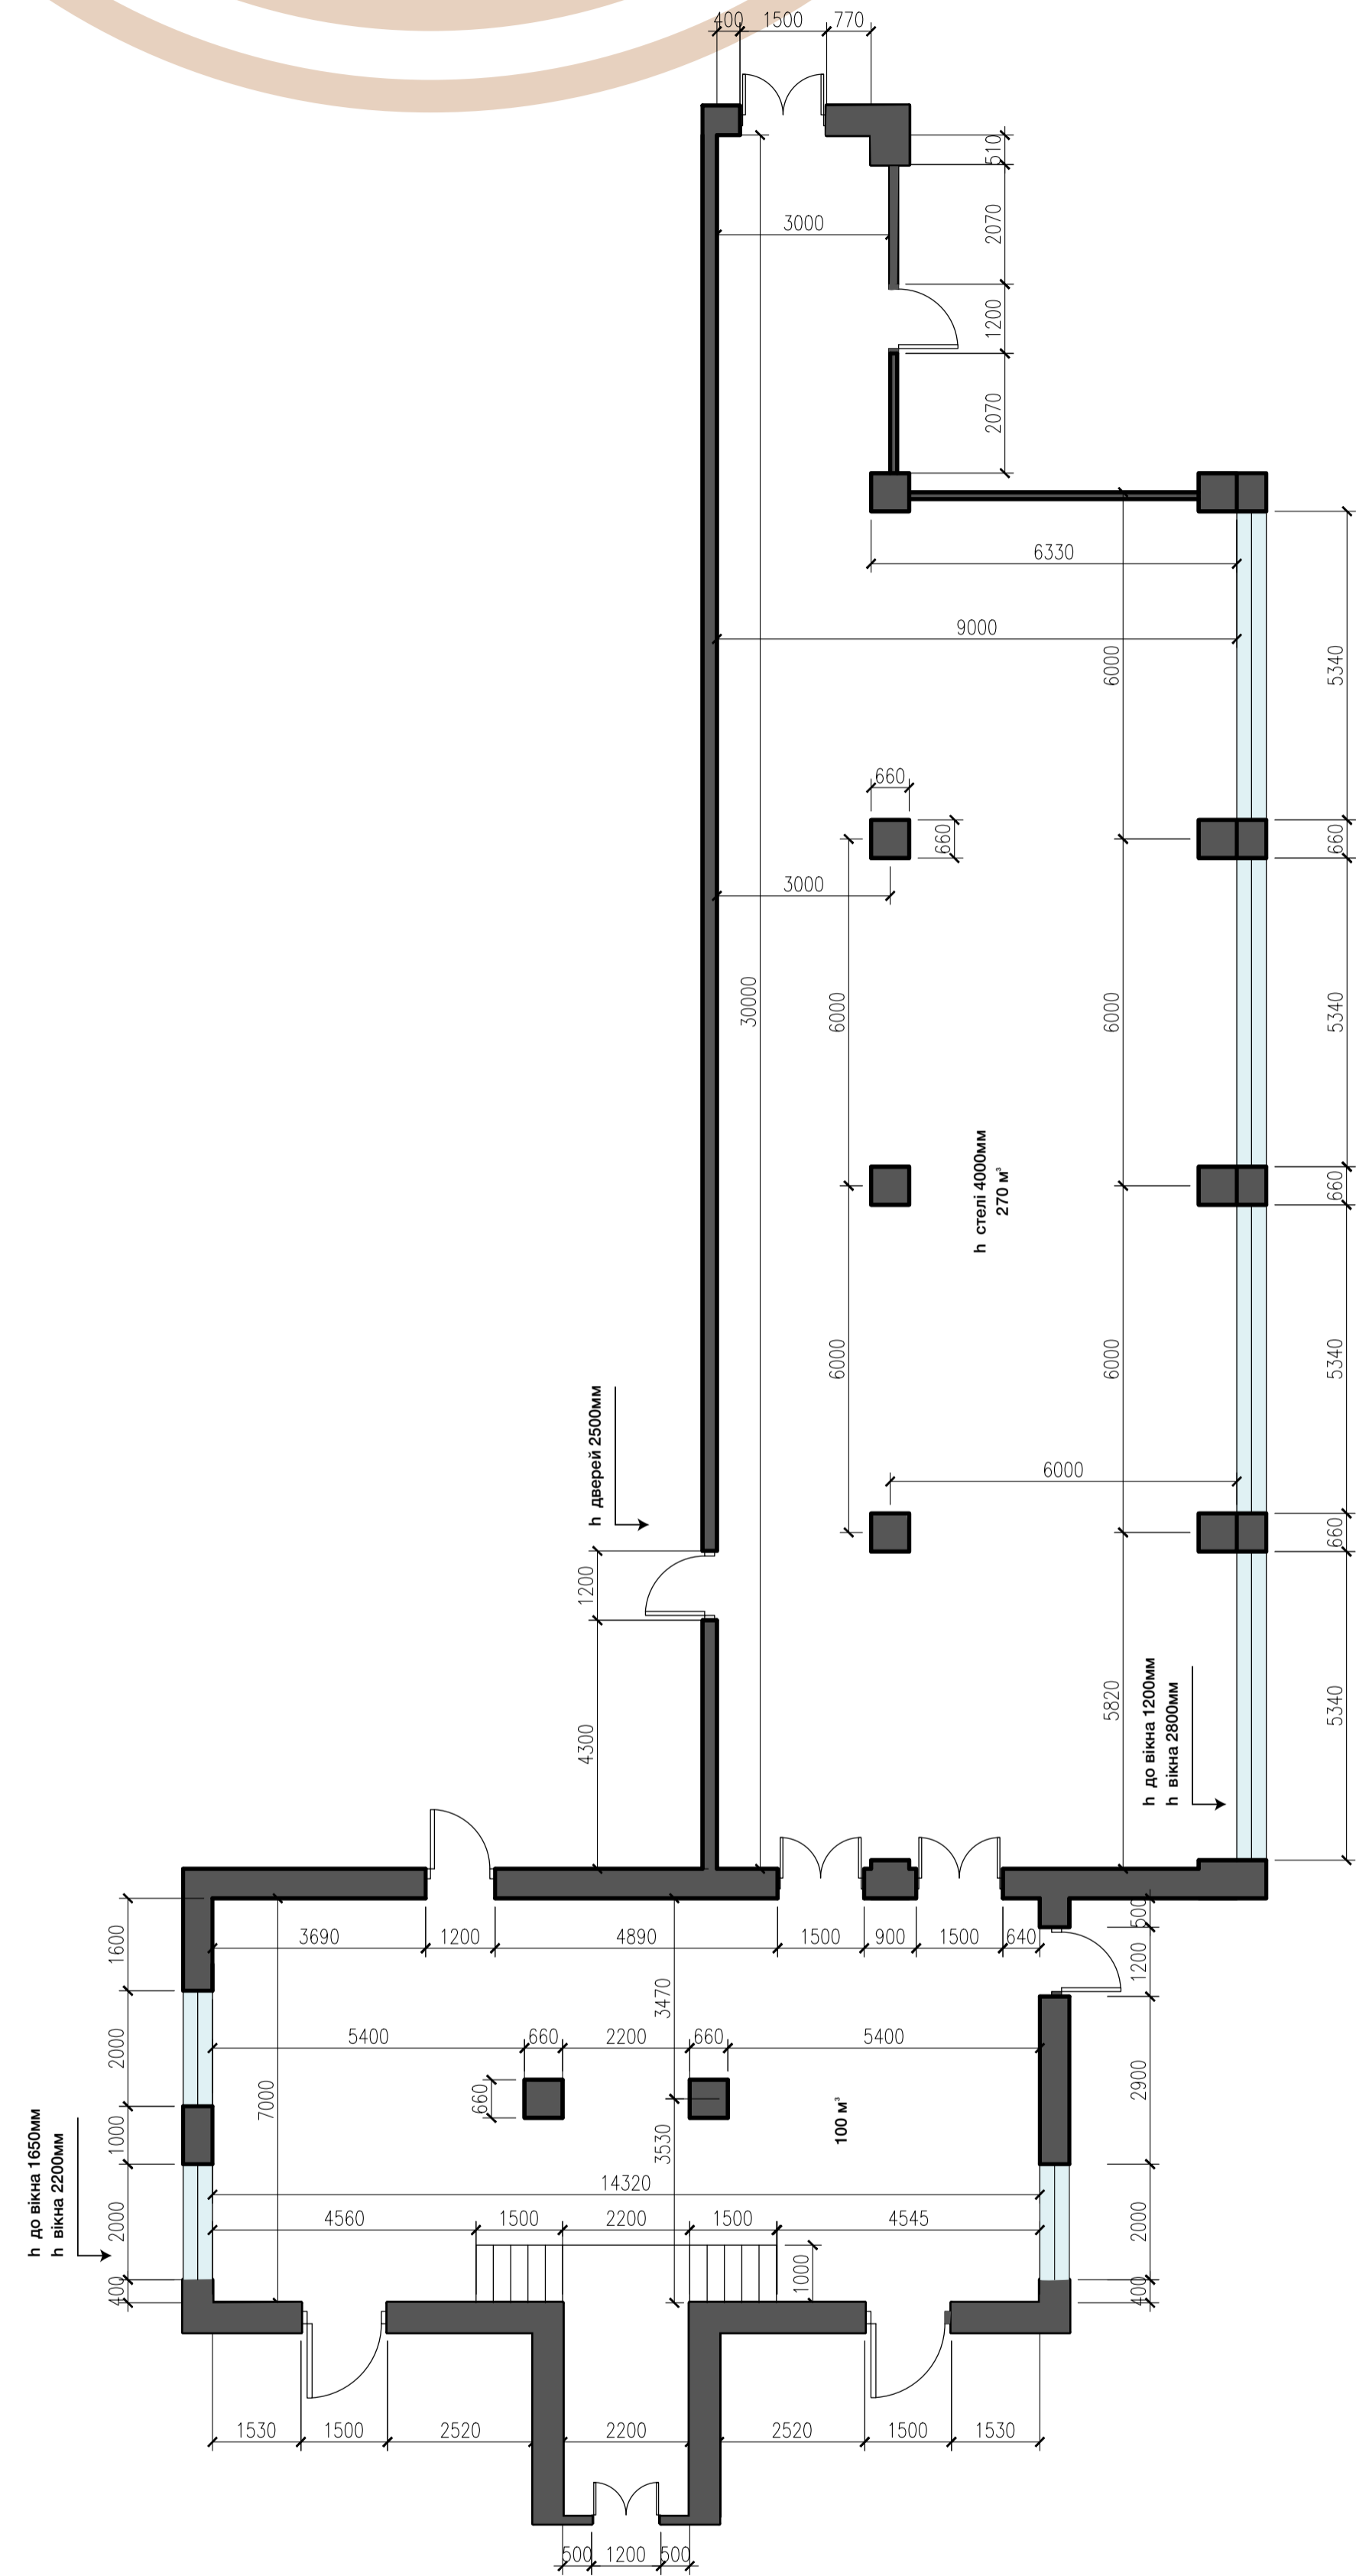

Обмірний план 1:100

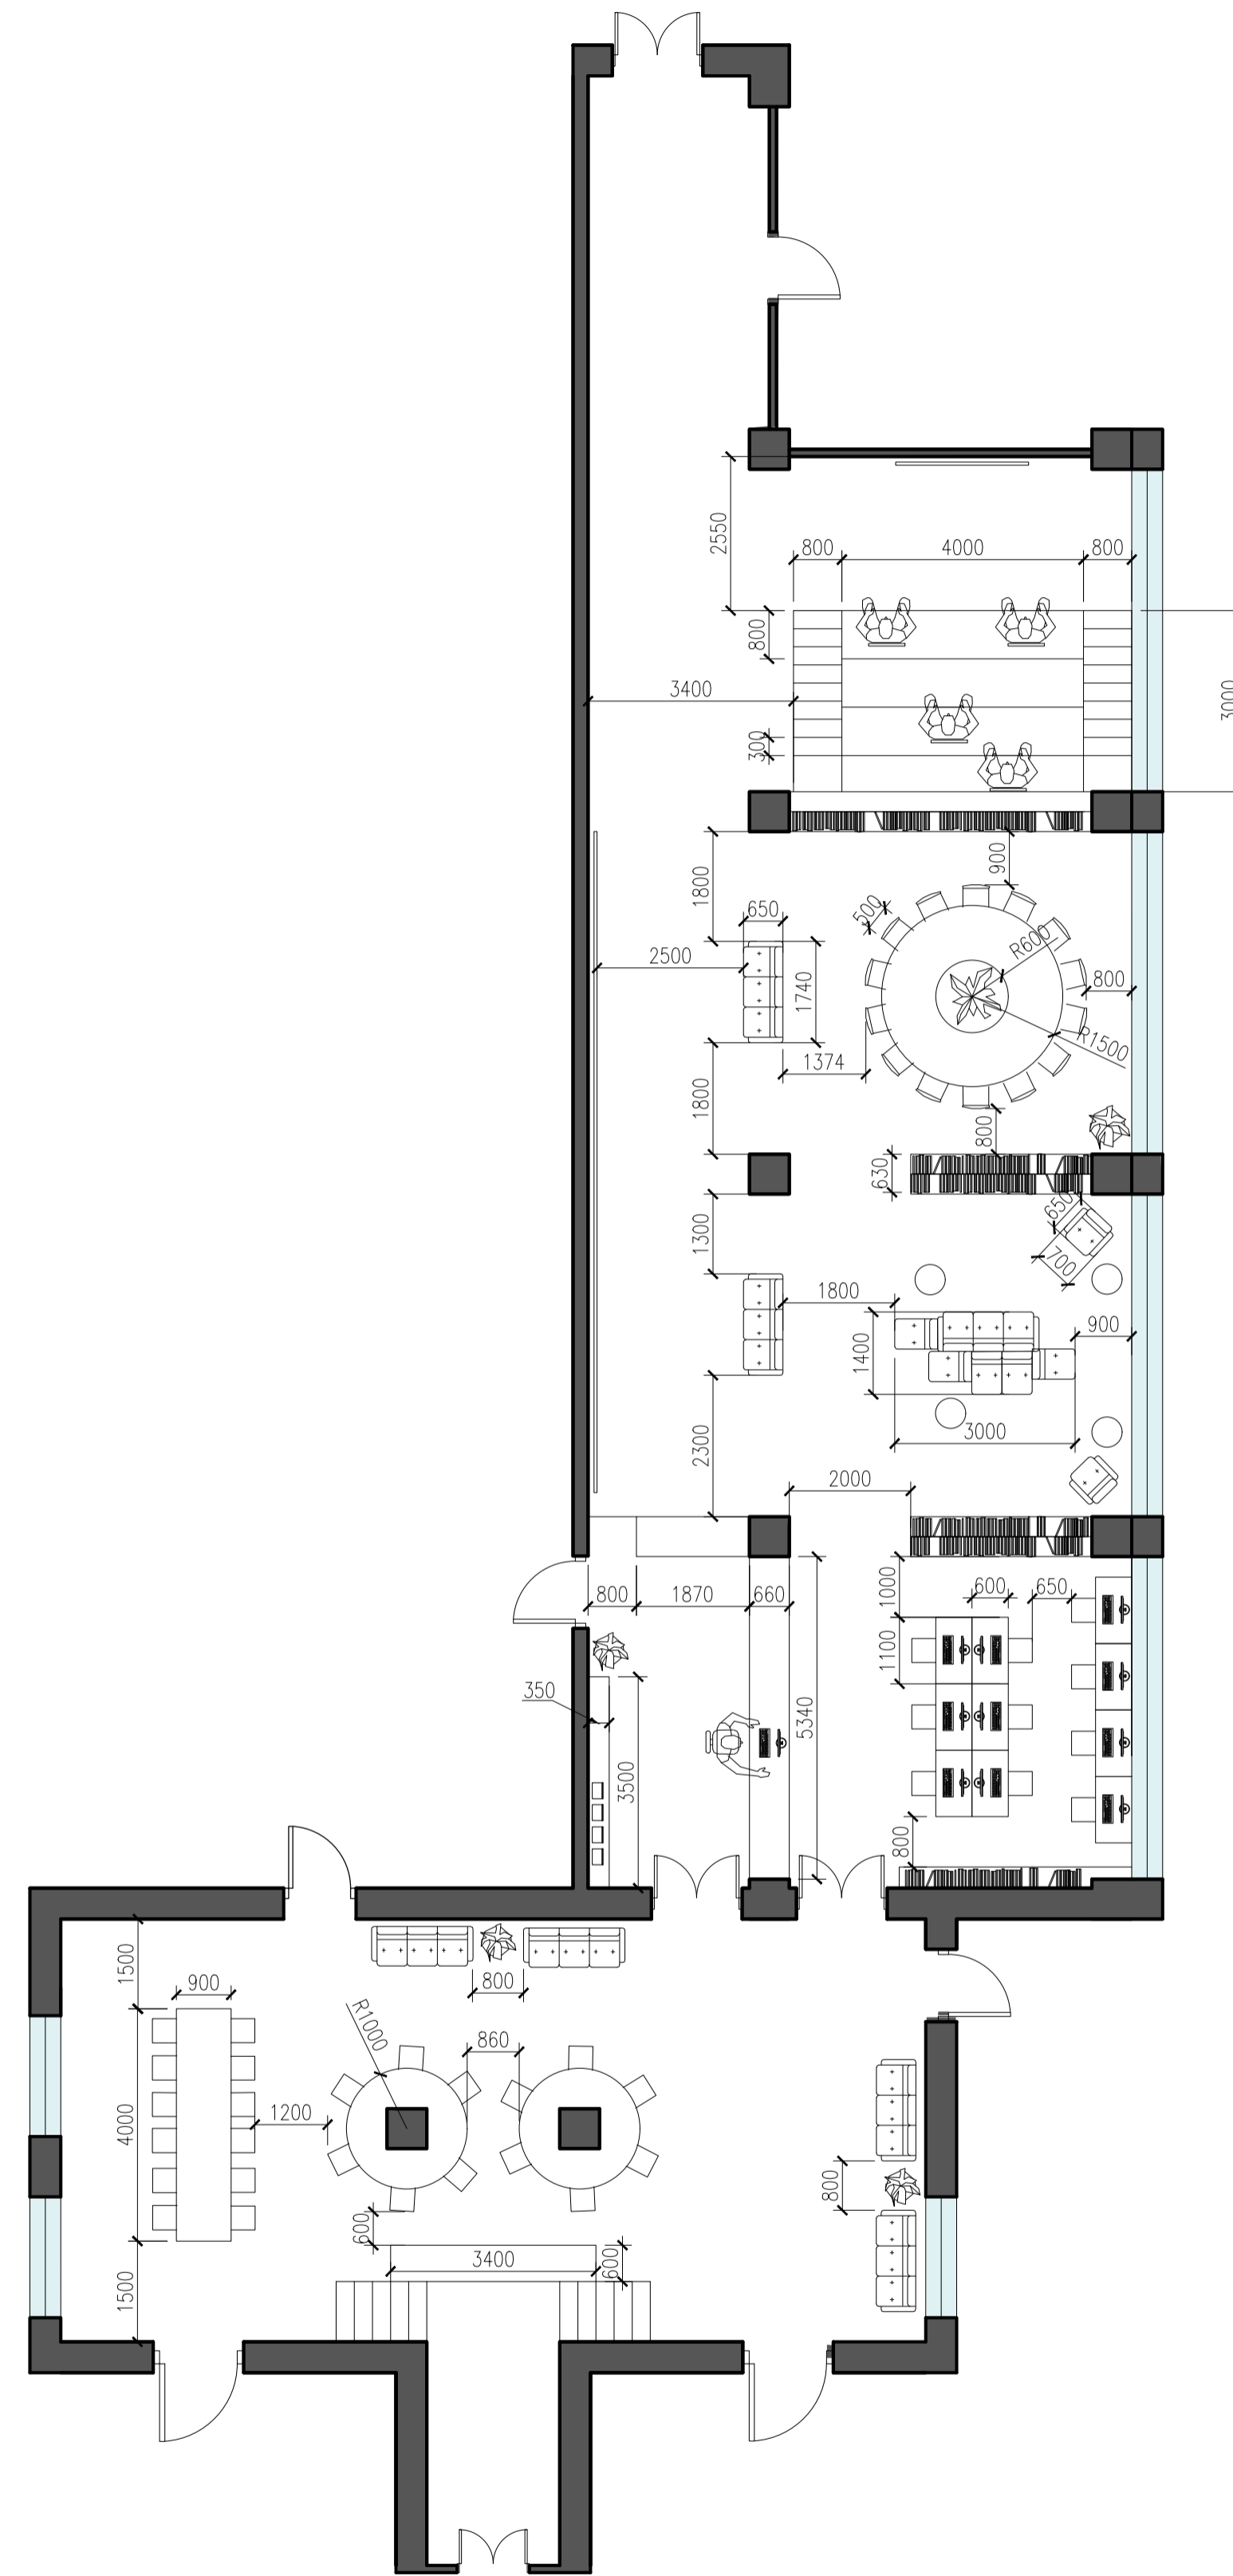


План розстановки меблів 1:100

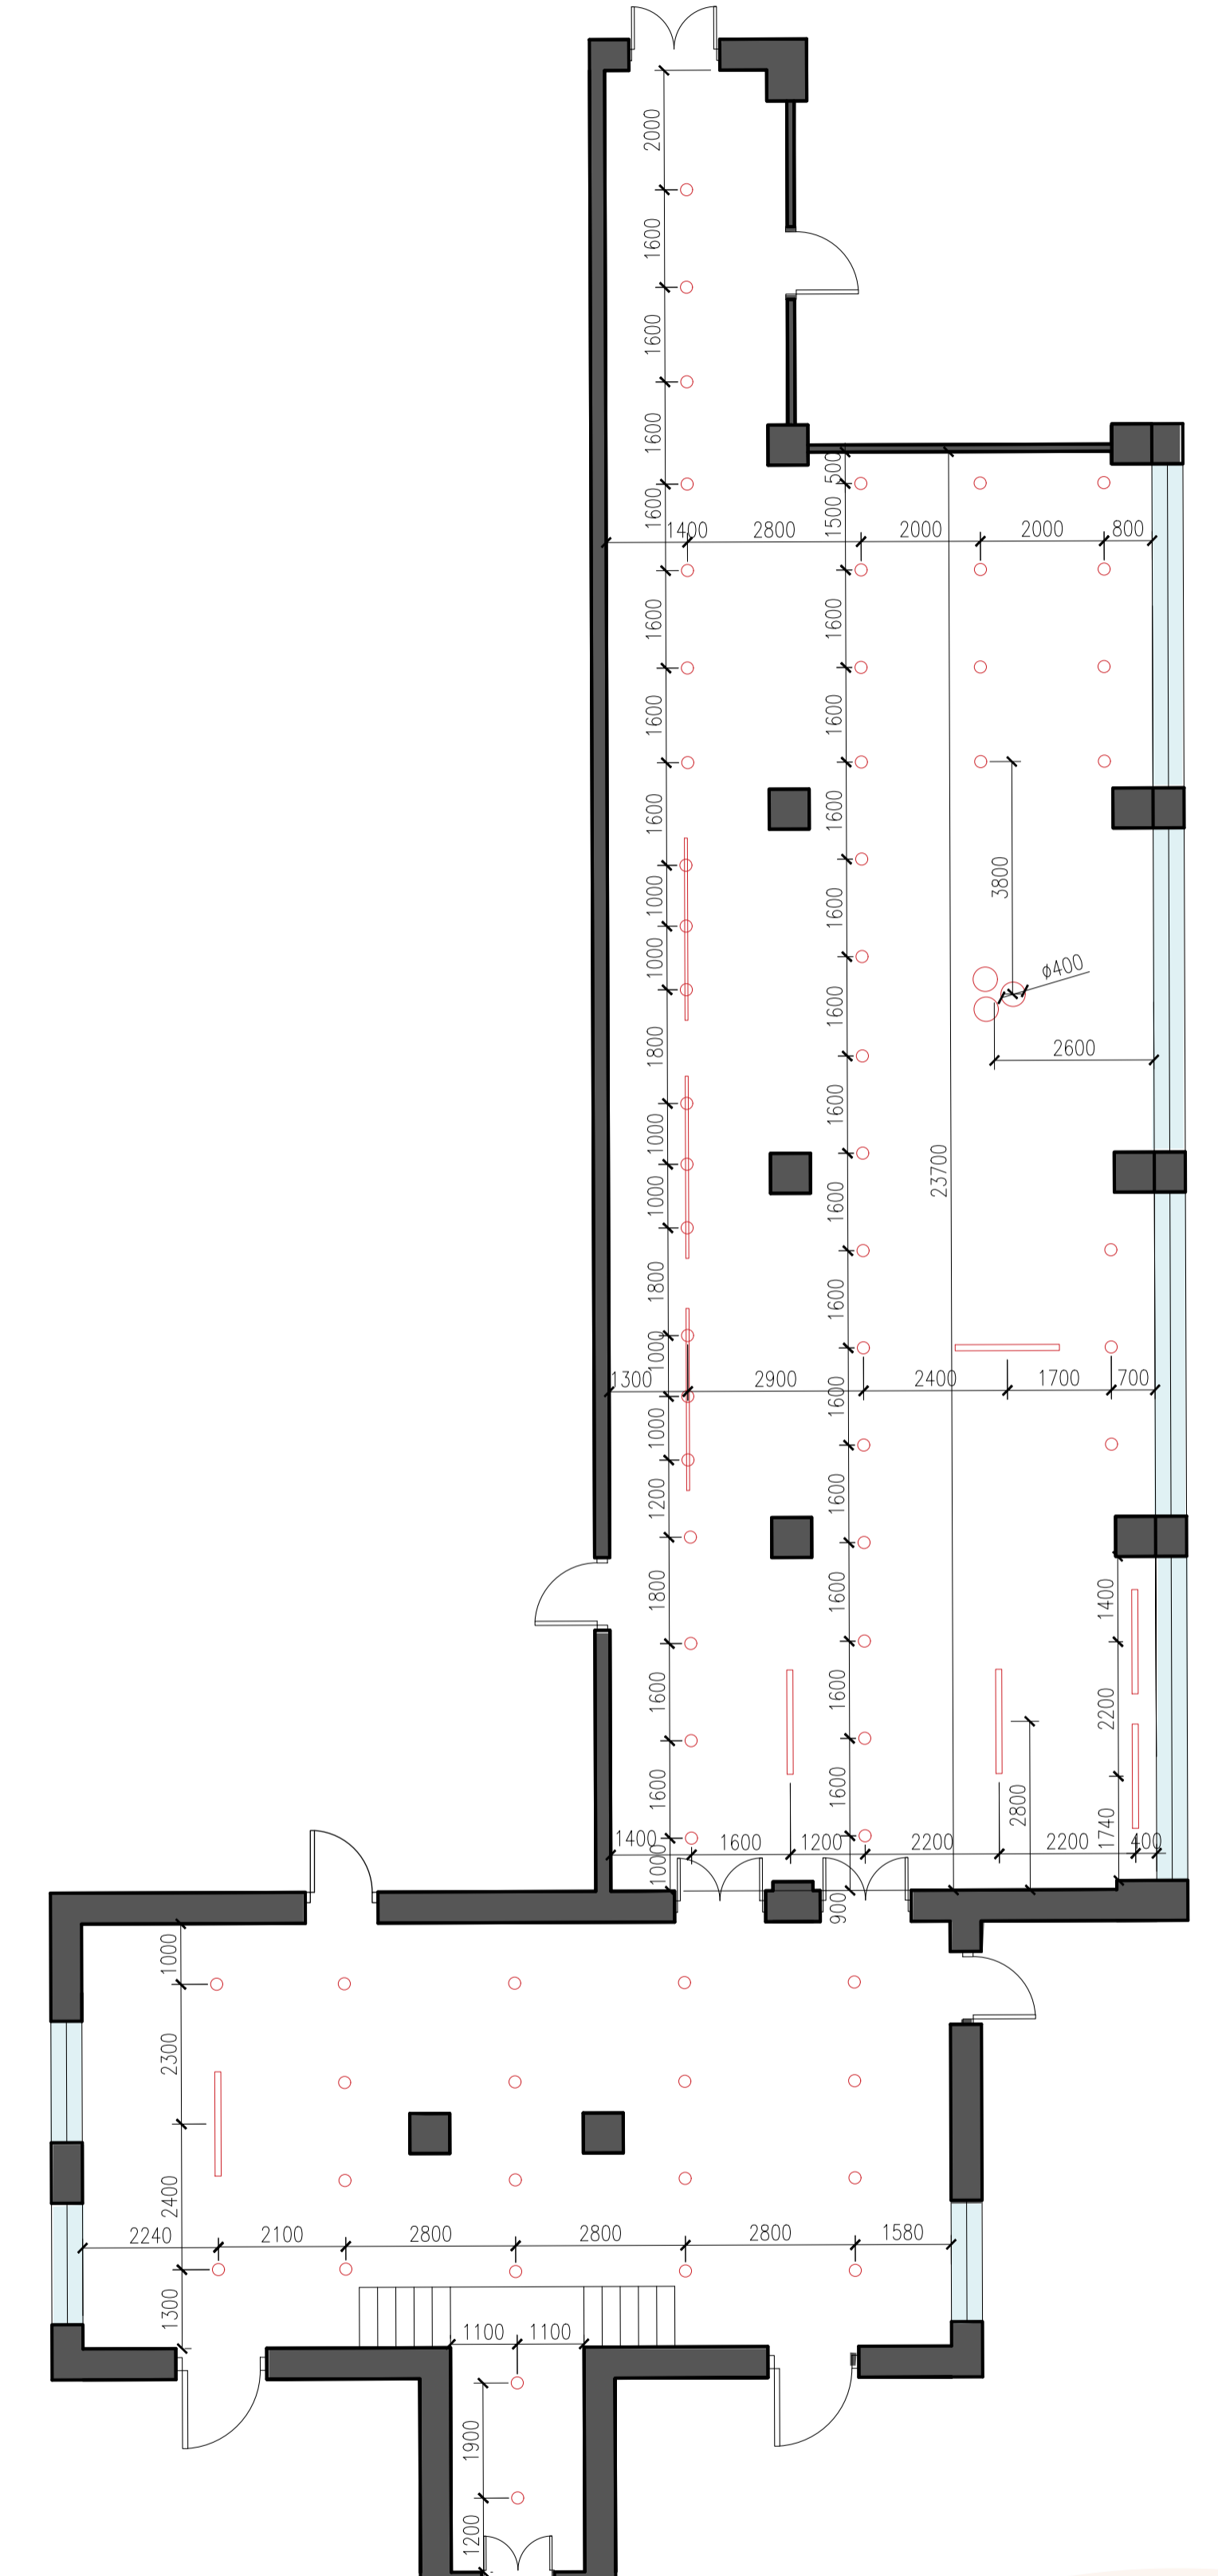


План освітлення 1:100

## Зонування приміщень


№	Найменування
1	Картотека
2	Місце для майстеркласів
3	Місце для відпочинку
4	Зона рецепції
5	Зона з комп'ютерами
6	Зона з диваном
7	Зона з круглим столом
8	Зона з проектором
9	Місце для виставок

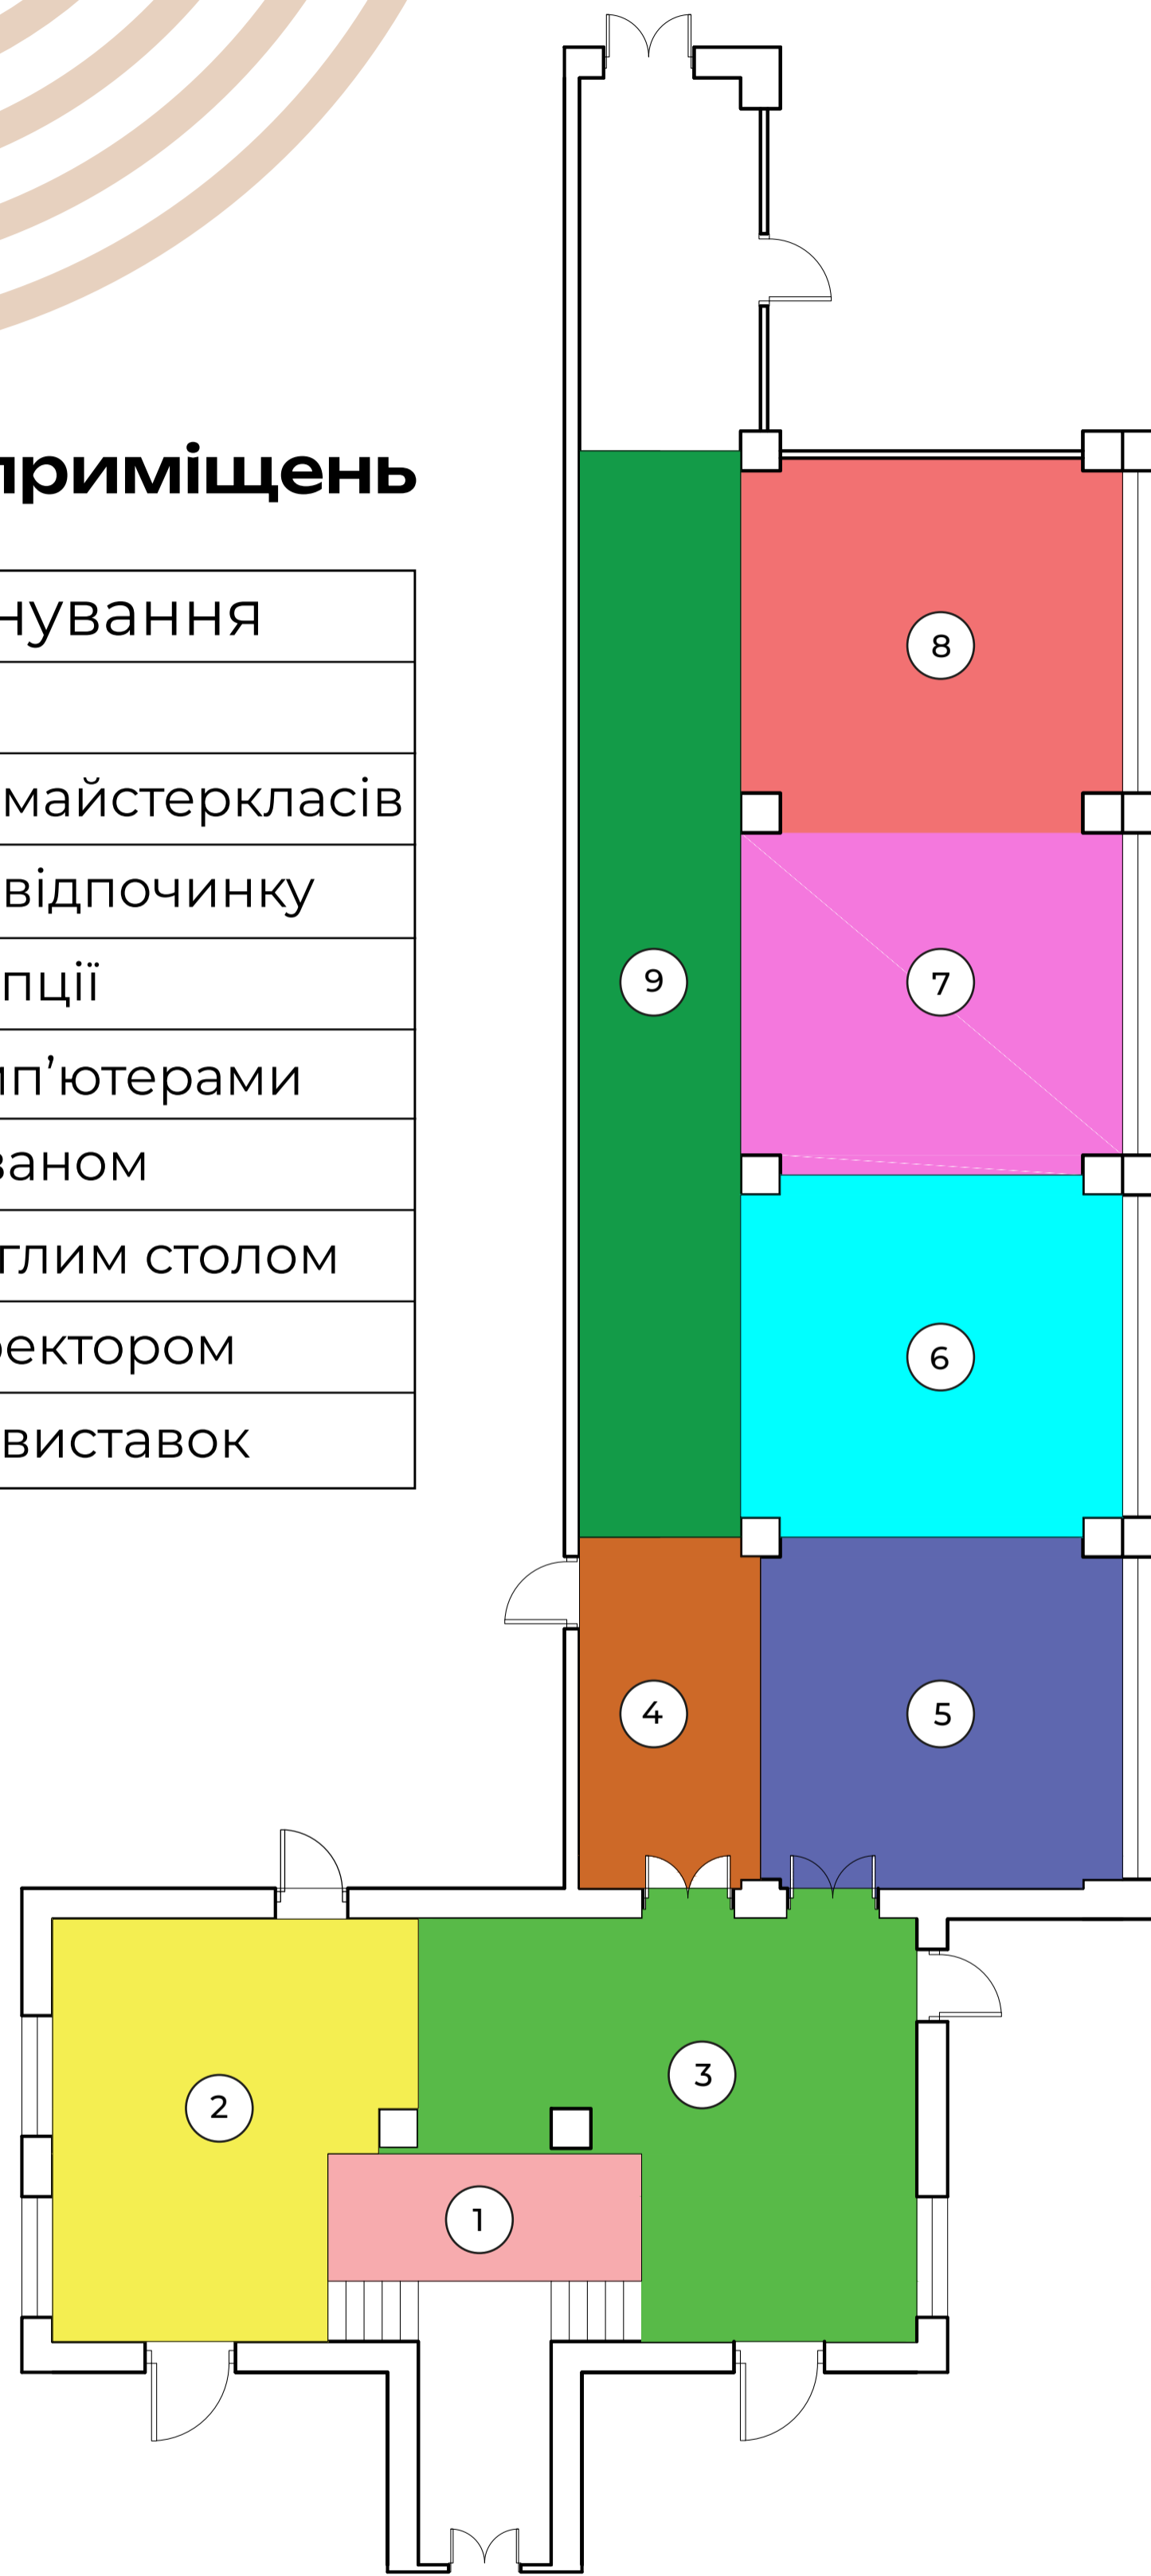

План зонування приміщення 1:100

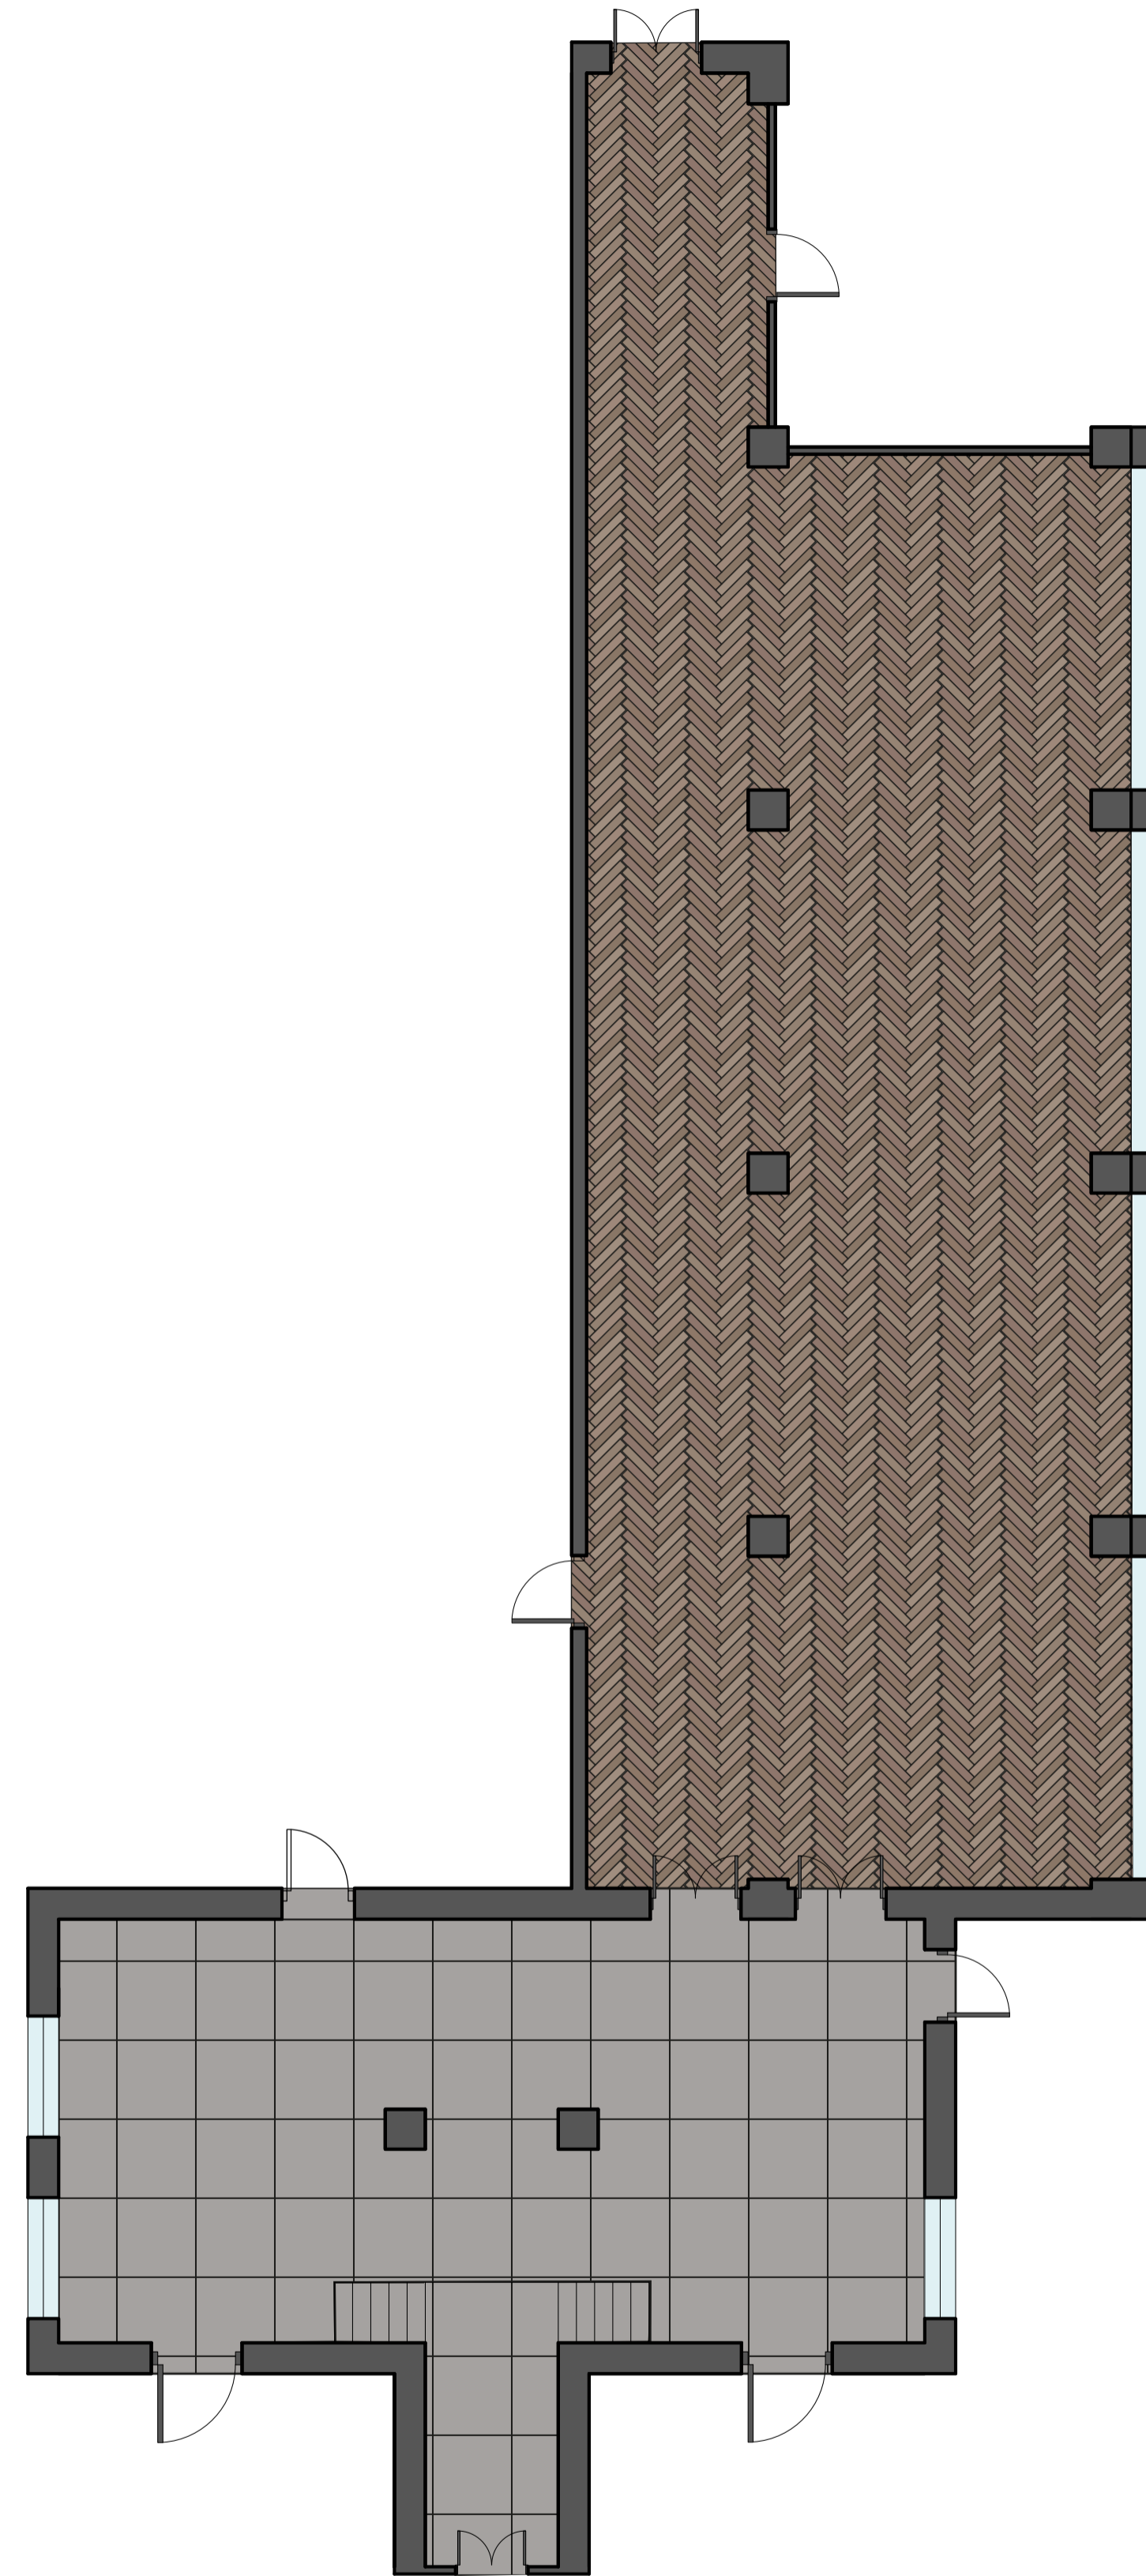

План підлоги 1:100

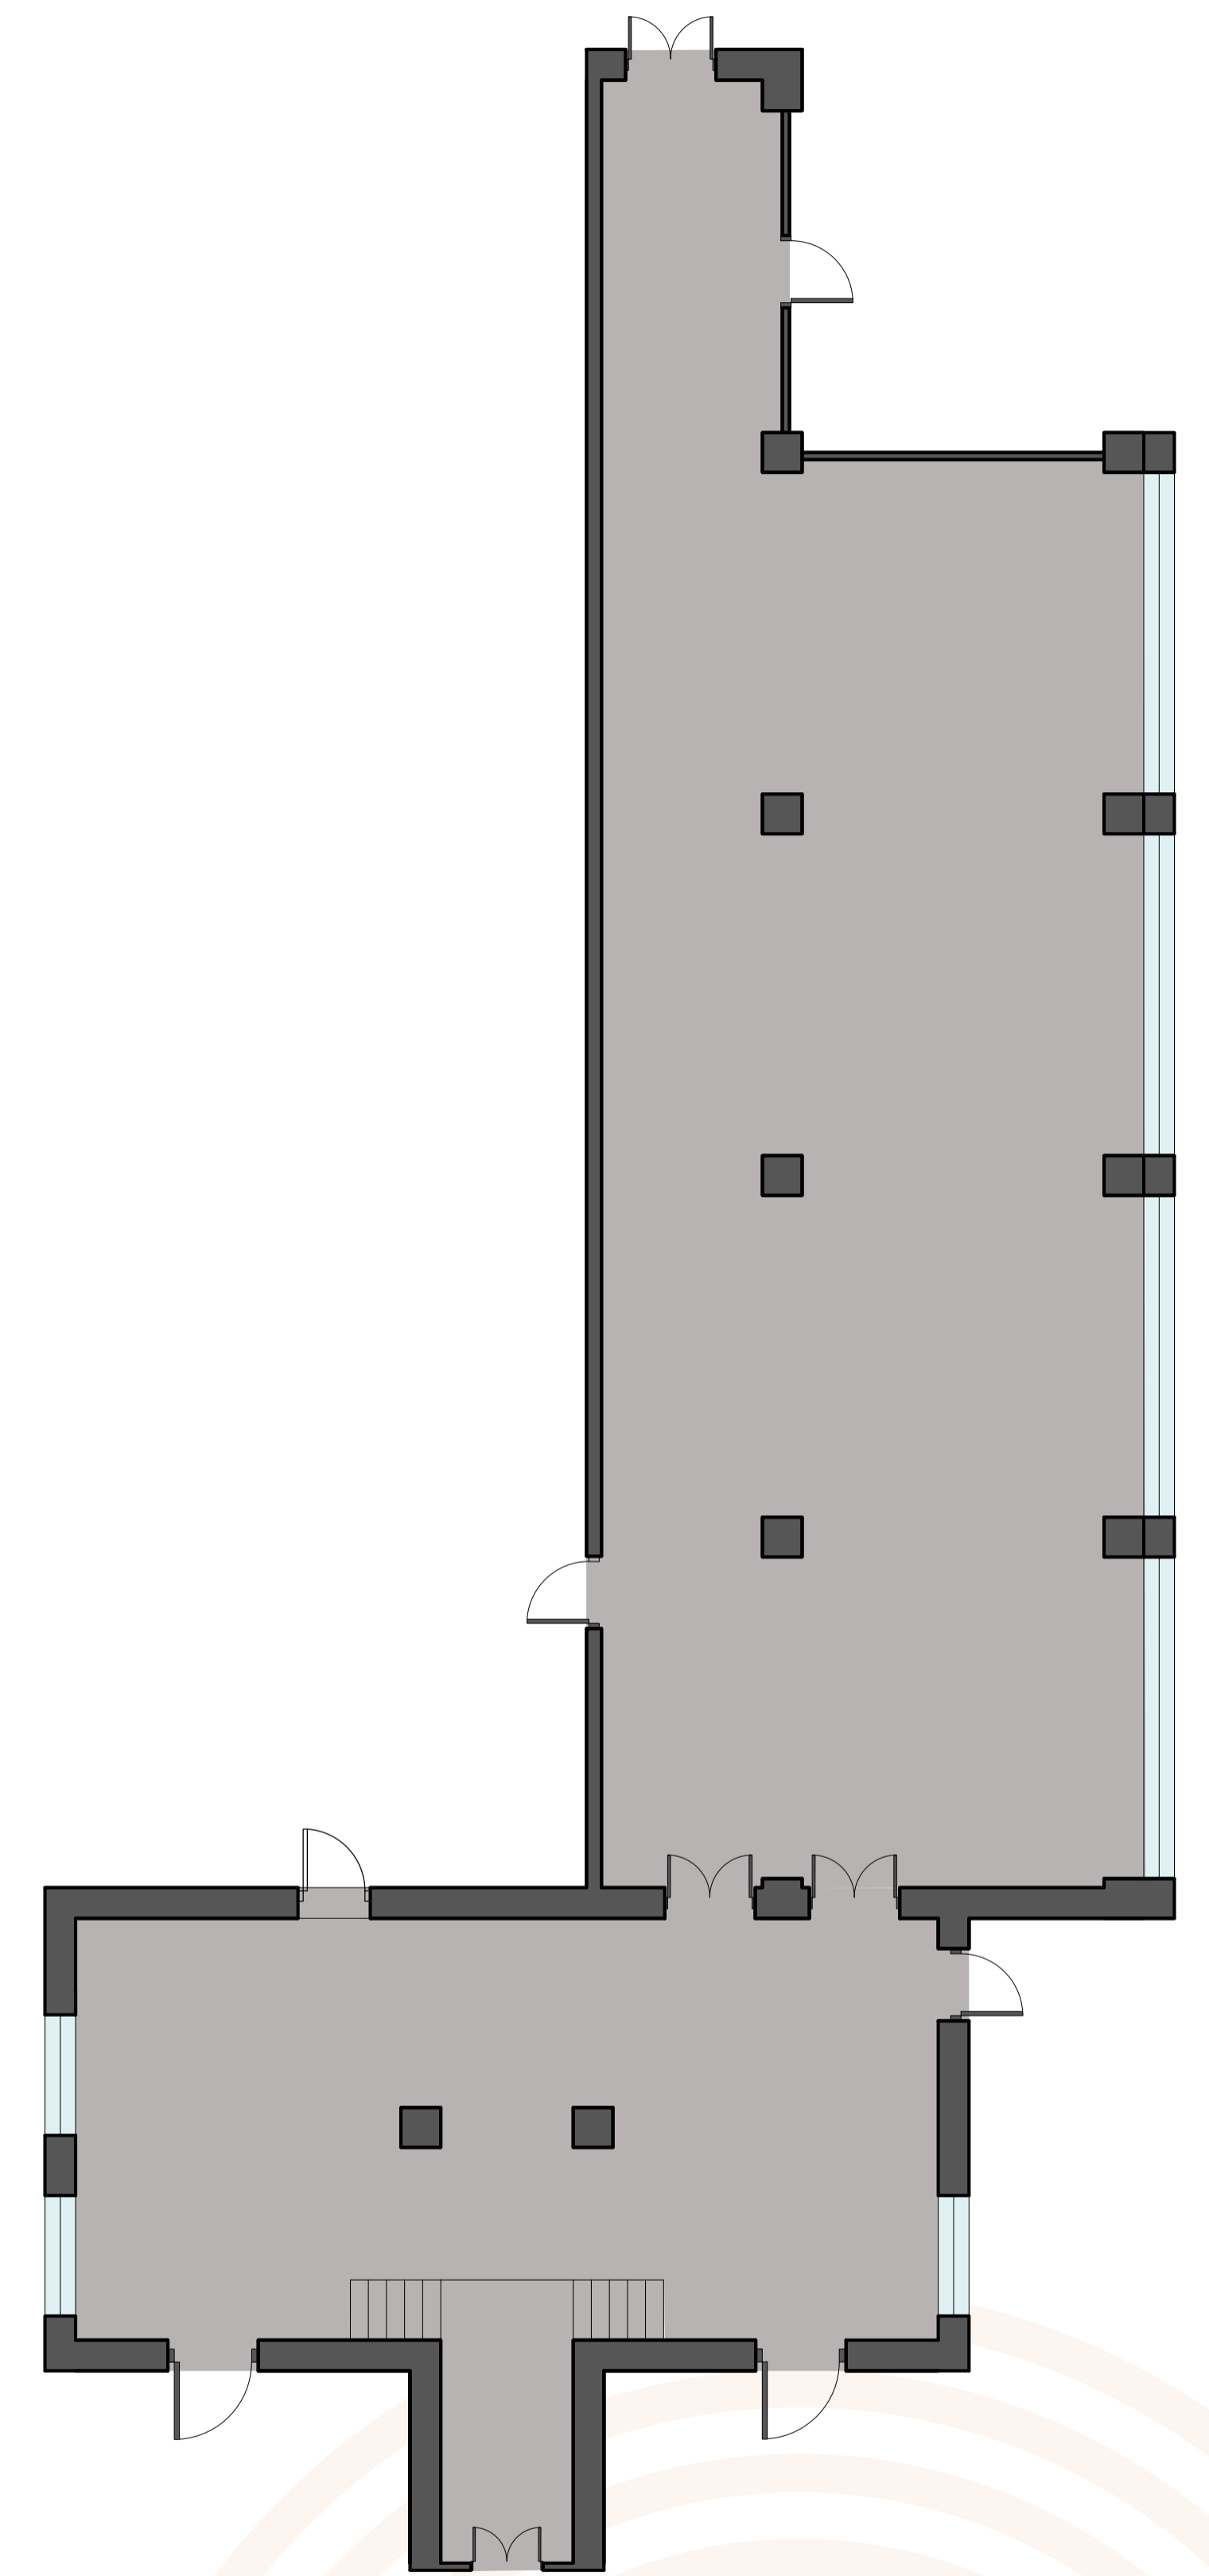
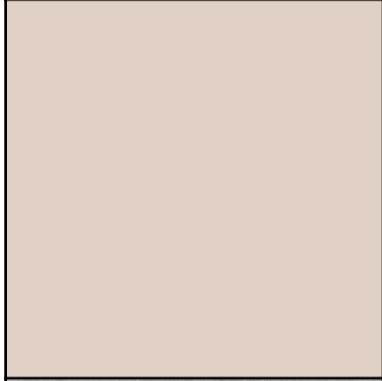





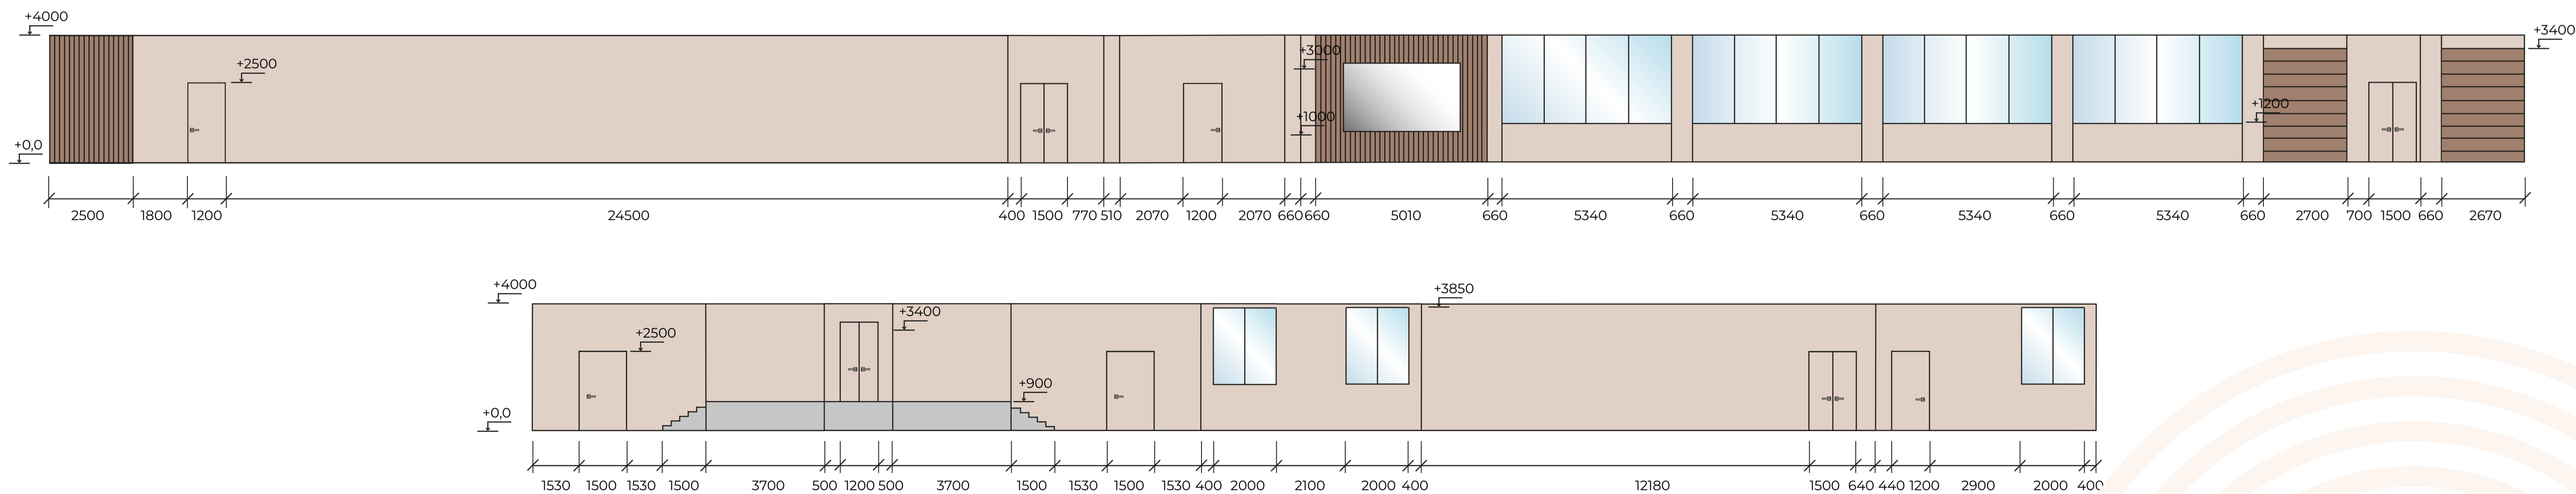
План стелі 1:100

## Експлікація меблів та оздоблення

	Журнальний столик IRUNE D80		Набір круглих ваз Lanyo		LED світильник Back вбудований круглий D=200 мм
	Розкладний стілець Hof		Крісло обертове Pacha Lounge		Світильник підвісний на тросах Fantastik LED 100x1718 мм
	Модульний диван Lapis Amira		Дерево бананове		Набір круглих світильників NB Light

## Експлікація матеріалів

	Штукатурка гіпсова
	Фарба акрилова матова
	Керамограніт широкоформатний
	Паркет «ялинка»
	Панель рейкова



Розгортка стін 1:100

# Візуалізації



# Візуалізації

