


ЗЛИВА

Центр відновлювальної терапії



Ситуаційний план

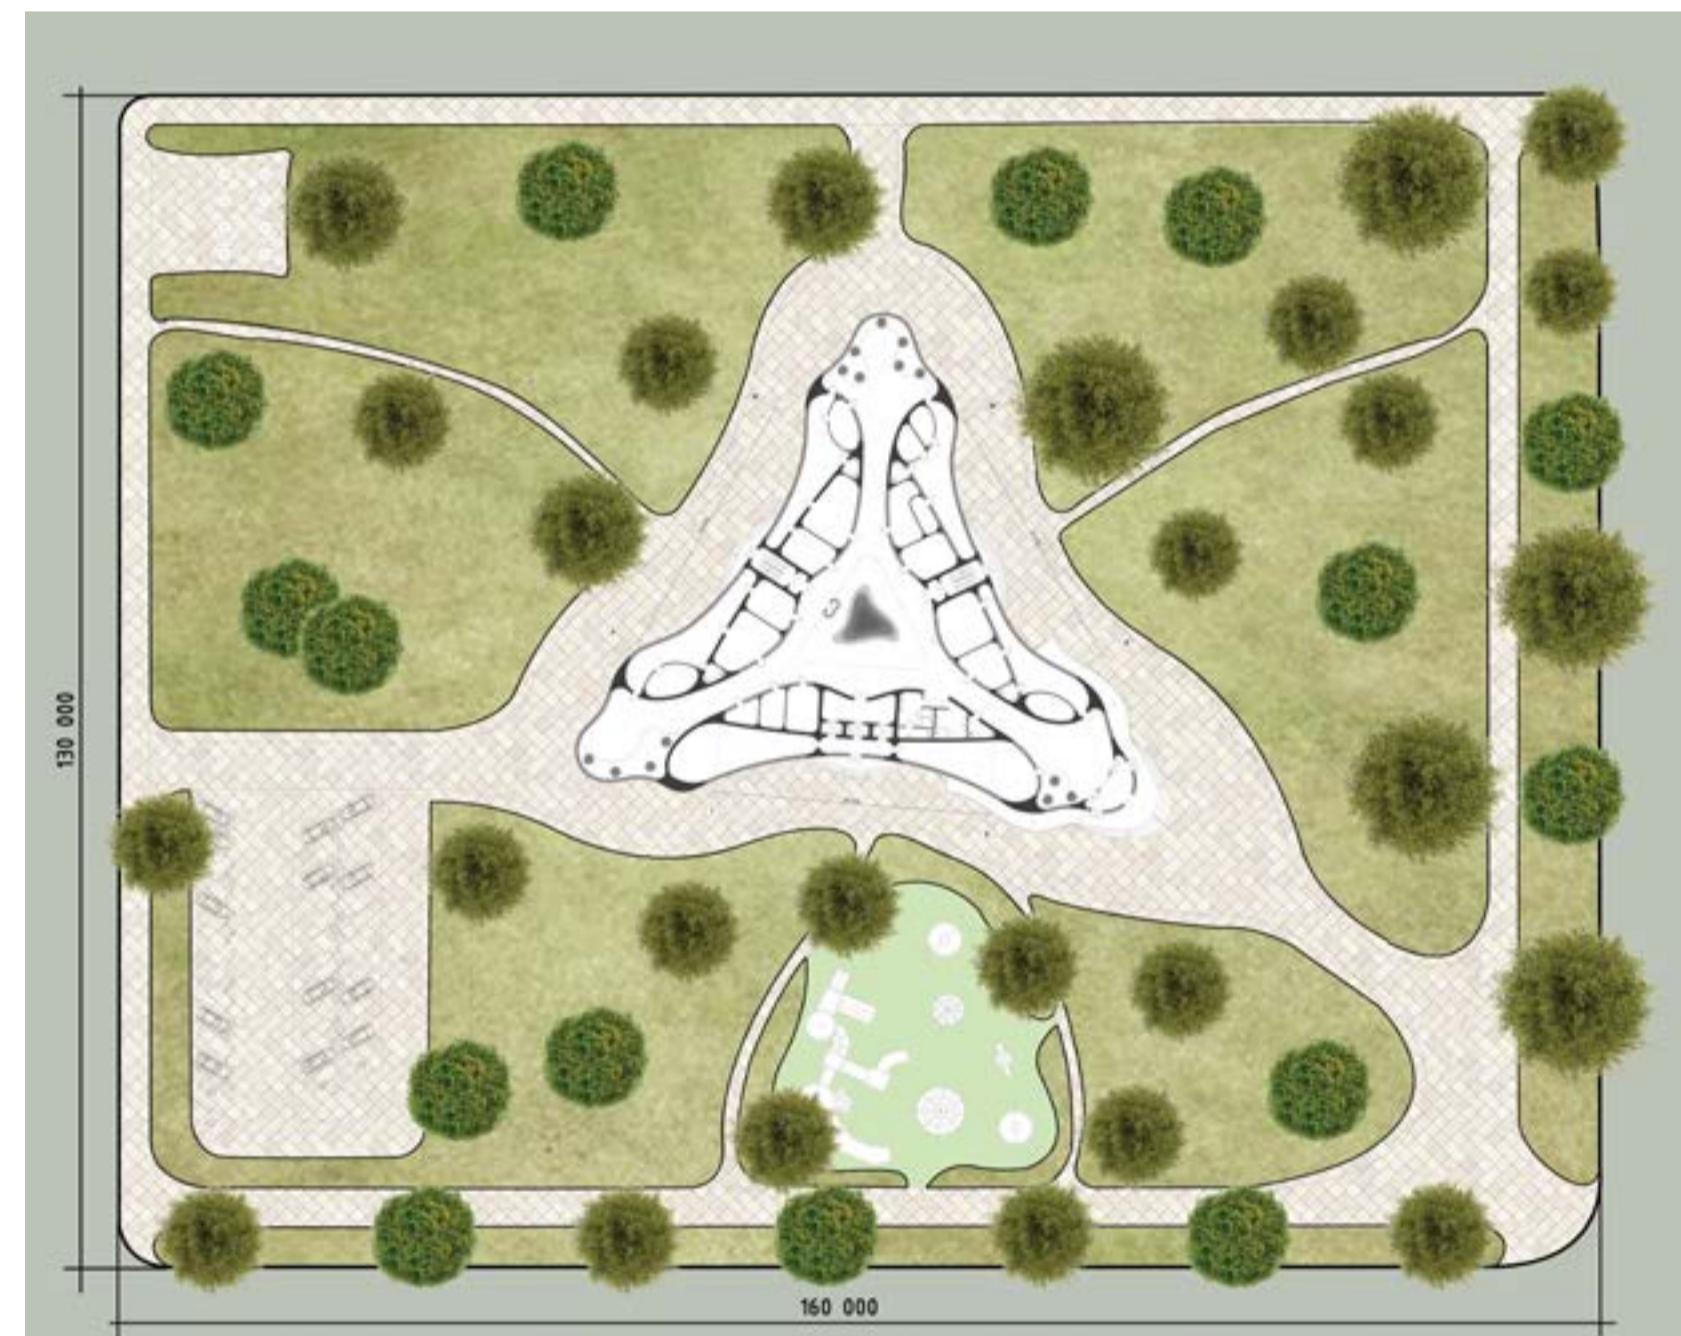


Генеральний план | 1:500


-  - Дерево 1
-  - Дерево 2
-  - Трава
-  - Тротуар
-  - Дорога

Експлікація до генплану


Техніко-економічні показники				
Найменування	од виміру		%	
Ділянка	м2	21,843.55	100.00	21843.55
Будівля	м2	1,946.30	8.91	
Стоянка для автомобілів	м2	1,357.51	6.21	
Дороги і тротуари	м2	4,274.13	19.57	
Зелені насадження	м2	13,008.16	59.55	
Сміттєві бази	м2	256.65	1.17	
Дитячий майданчик		1,000.78	4.58	
Всього		21,843.55	100.00	21843.55

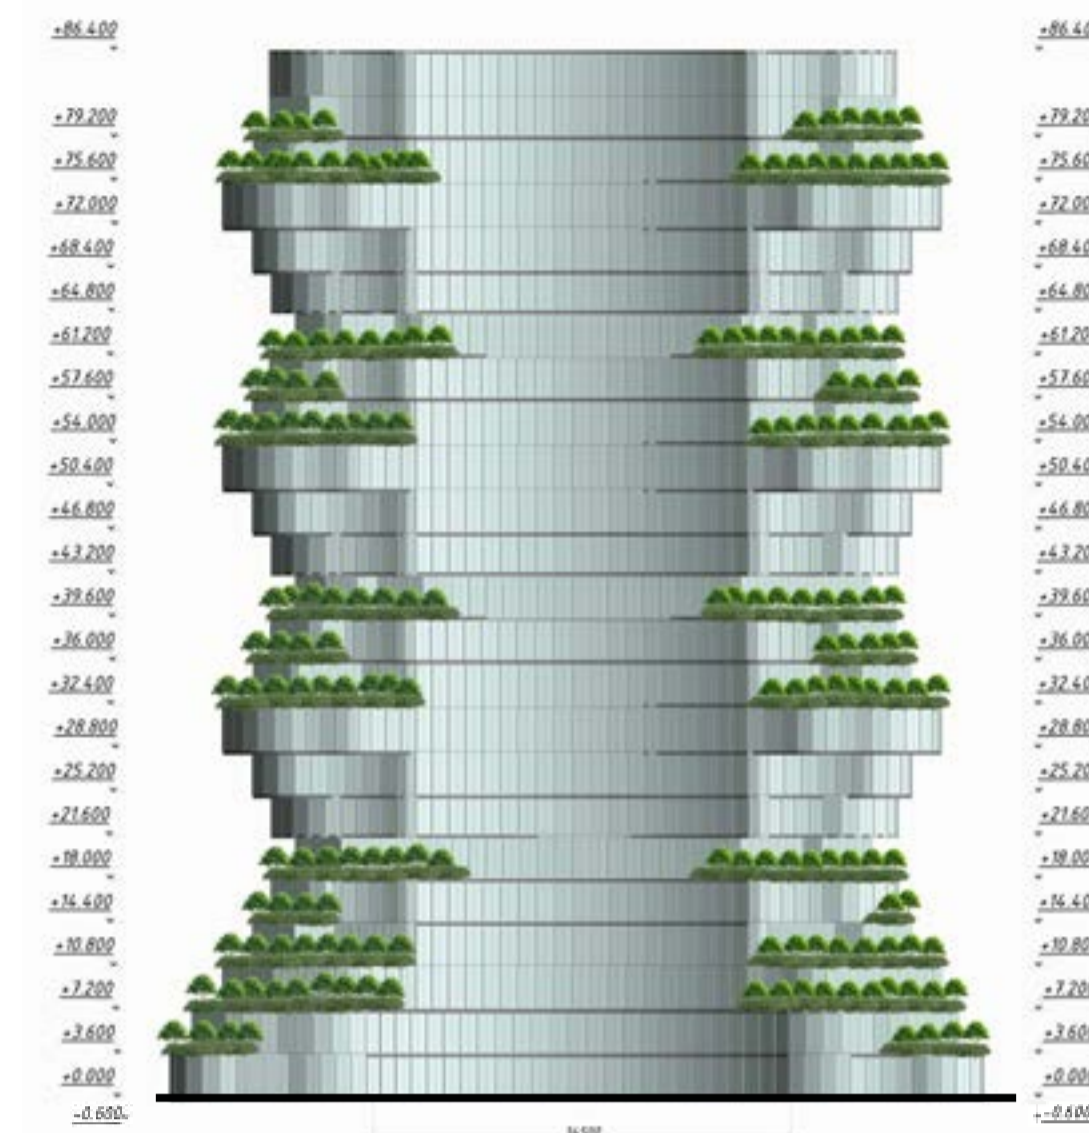


Фасад 1-8

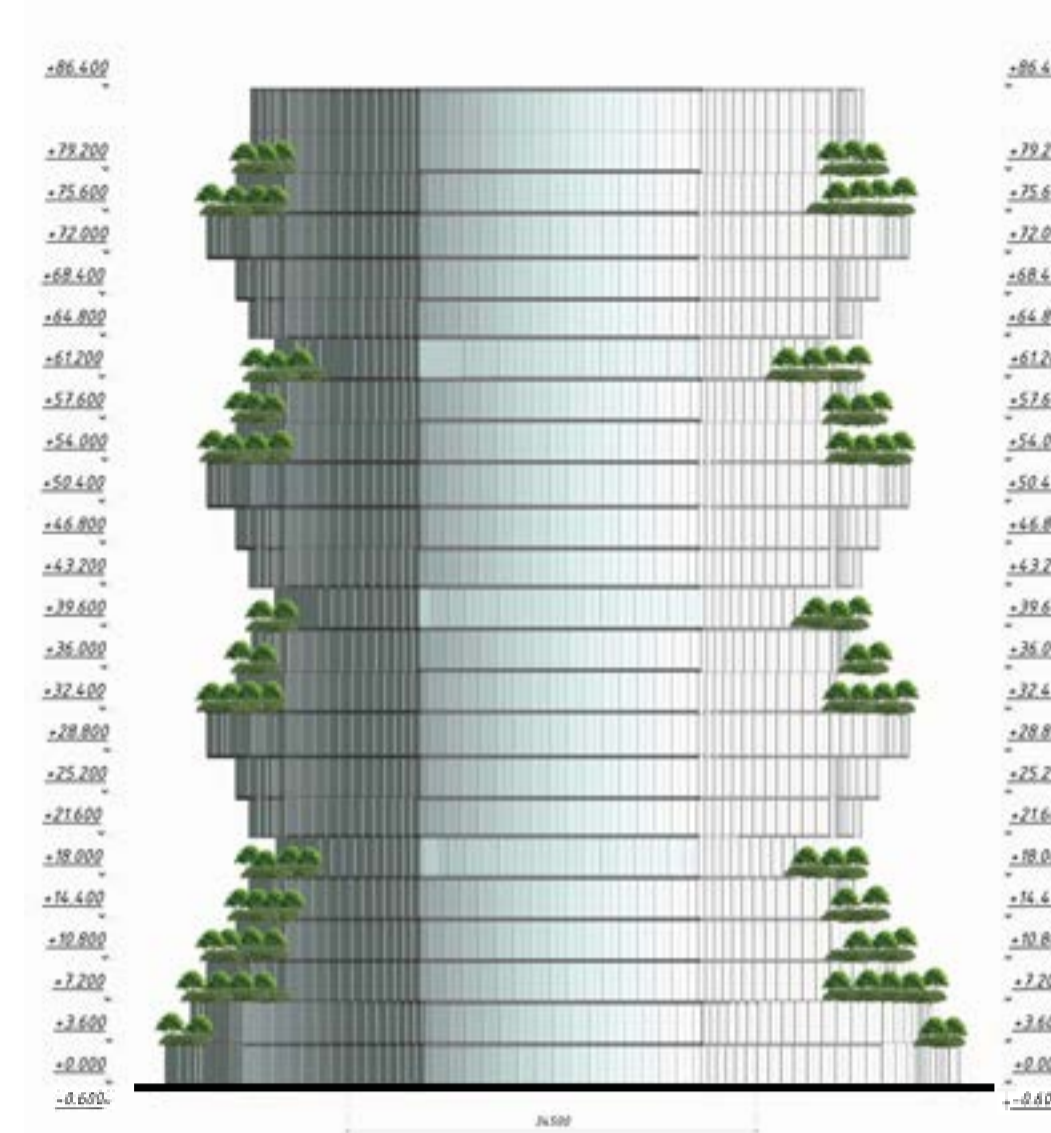


Фасад 8-1

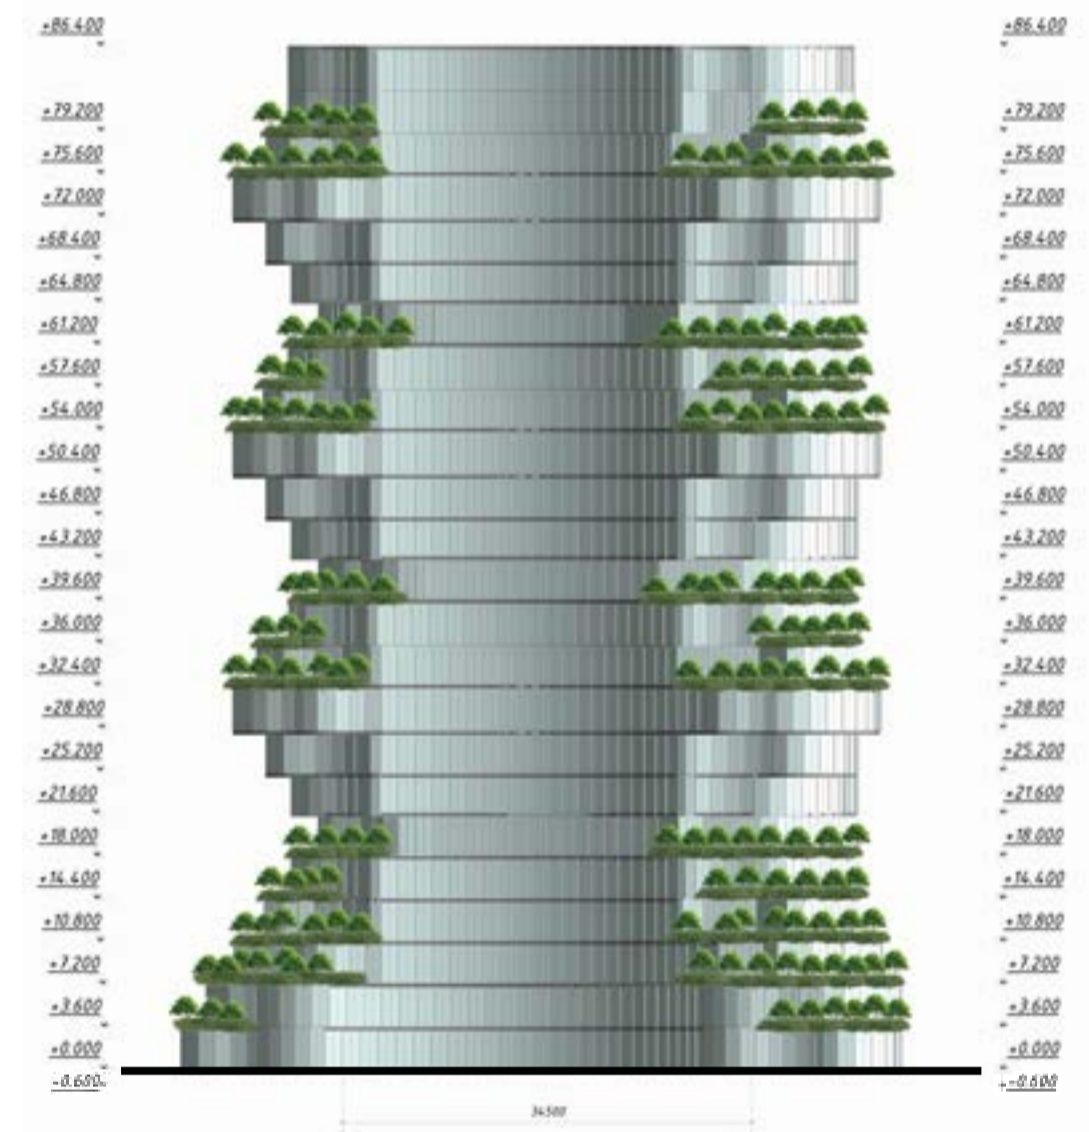


Фасад А-Ж

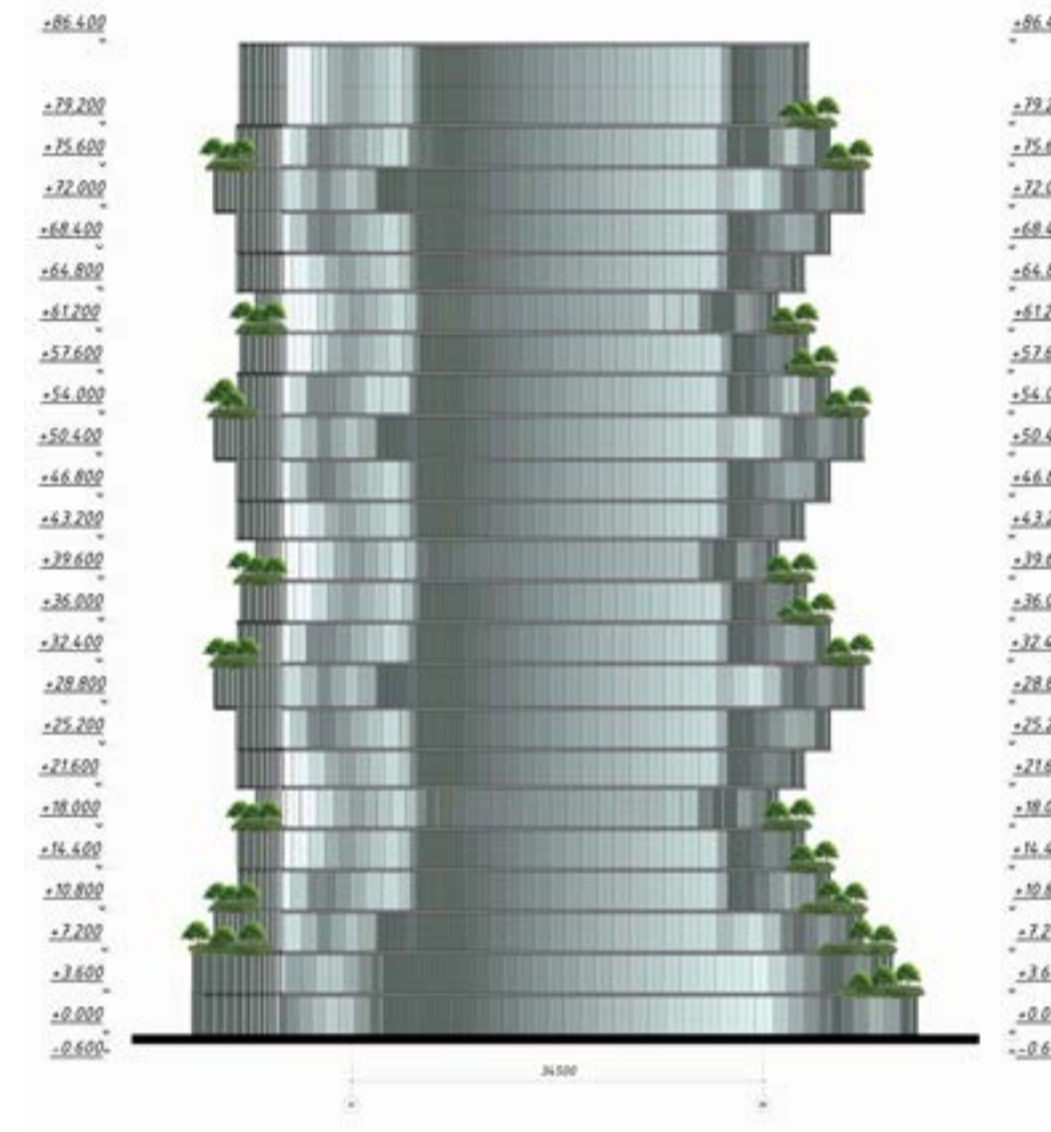


Фасад А'-Ж''

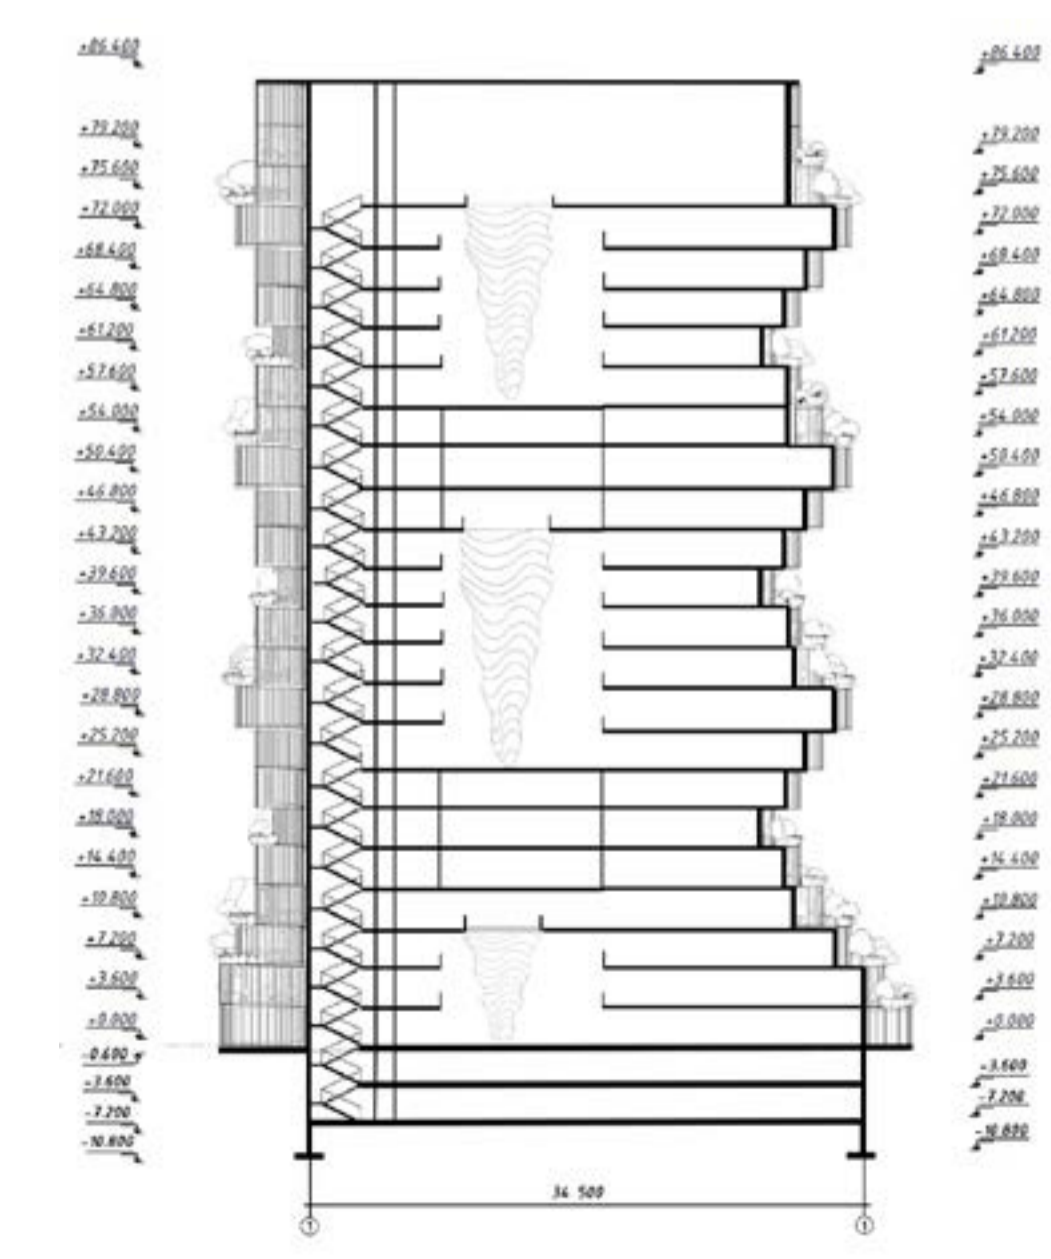


Розріз 1-1

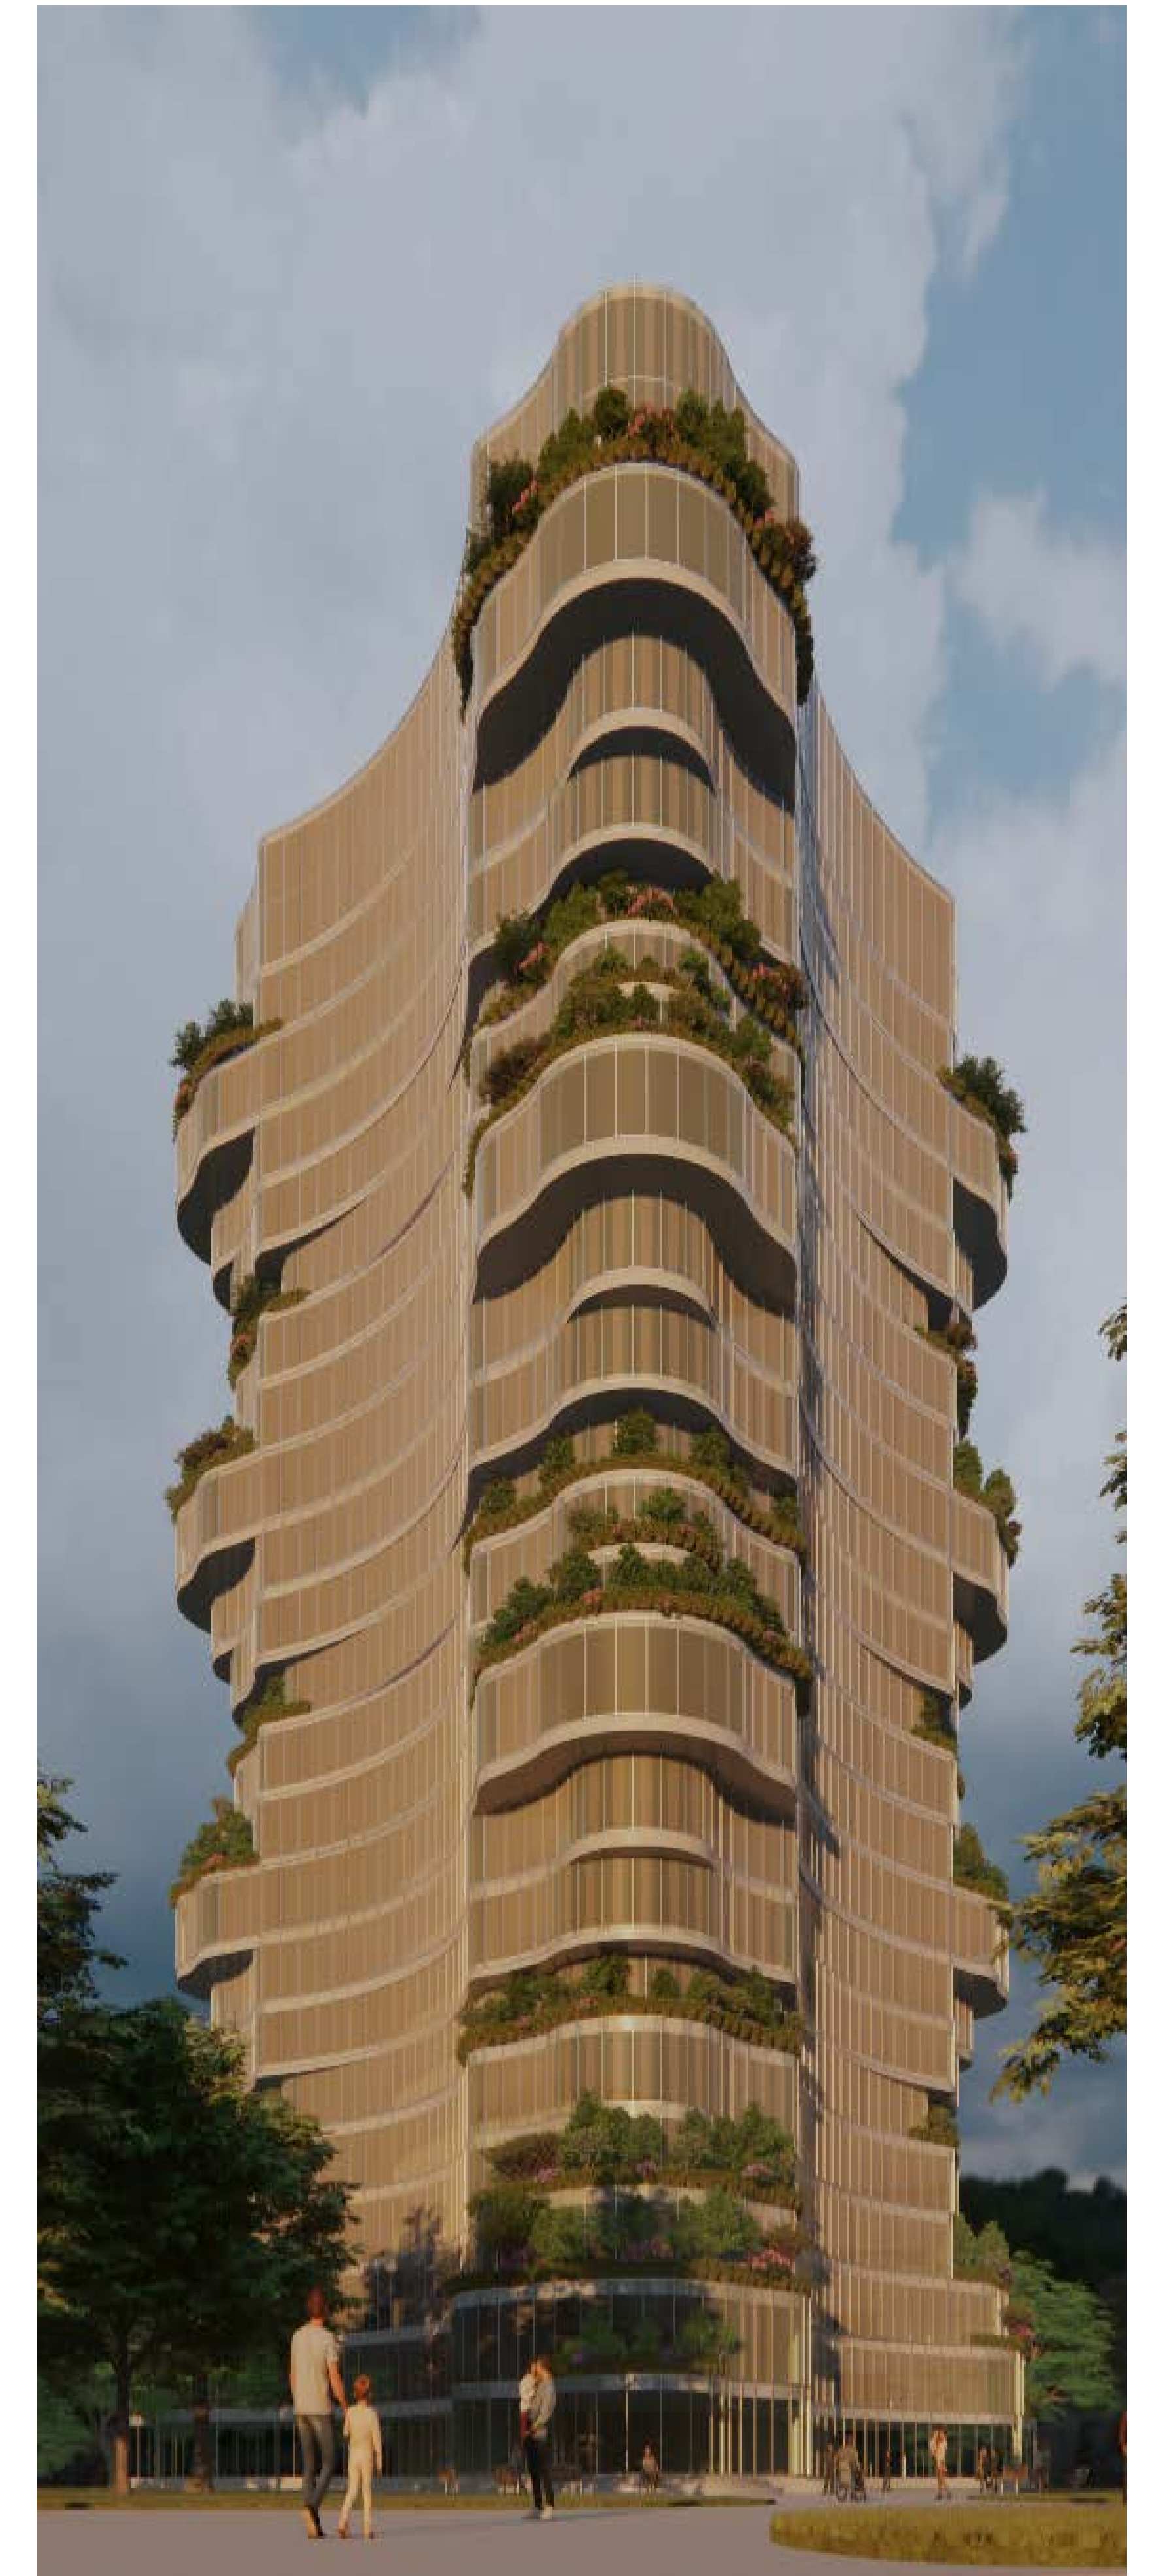


Сабріна Ігорівна Кухаренко. Група. АМ-201

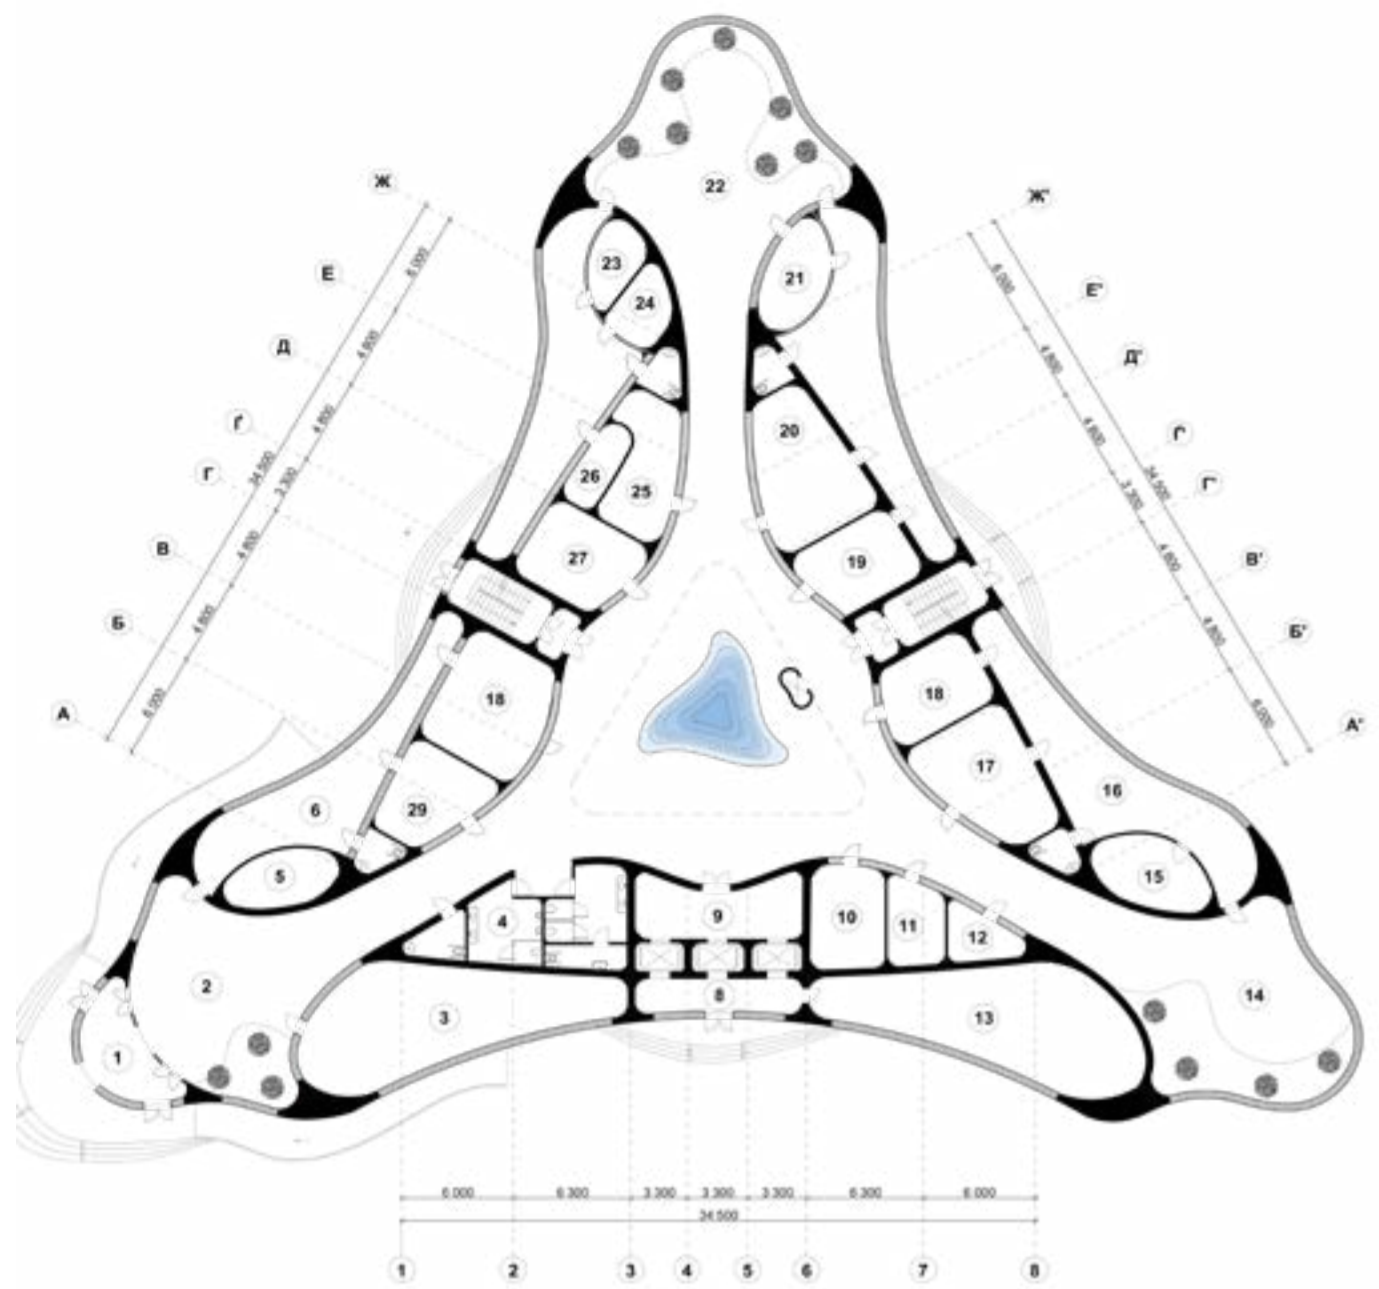


План 1-го поверху

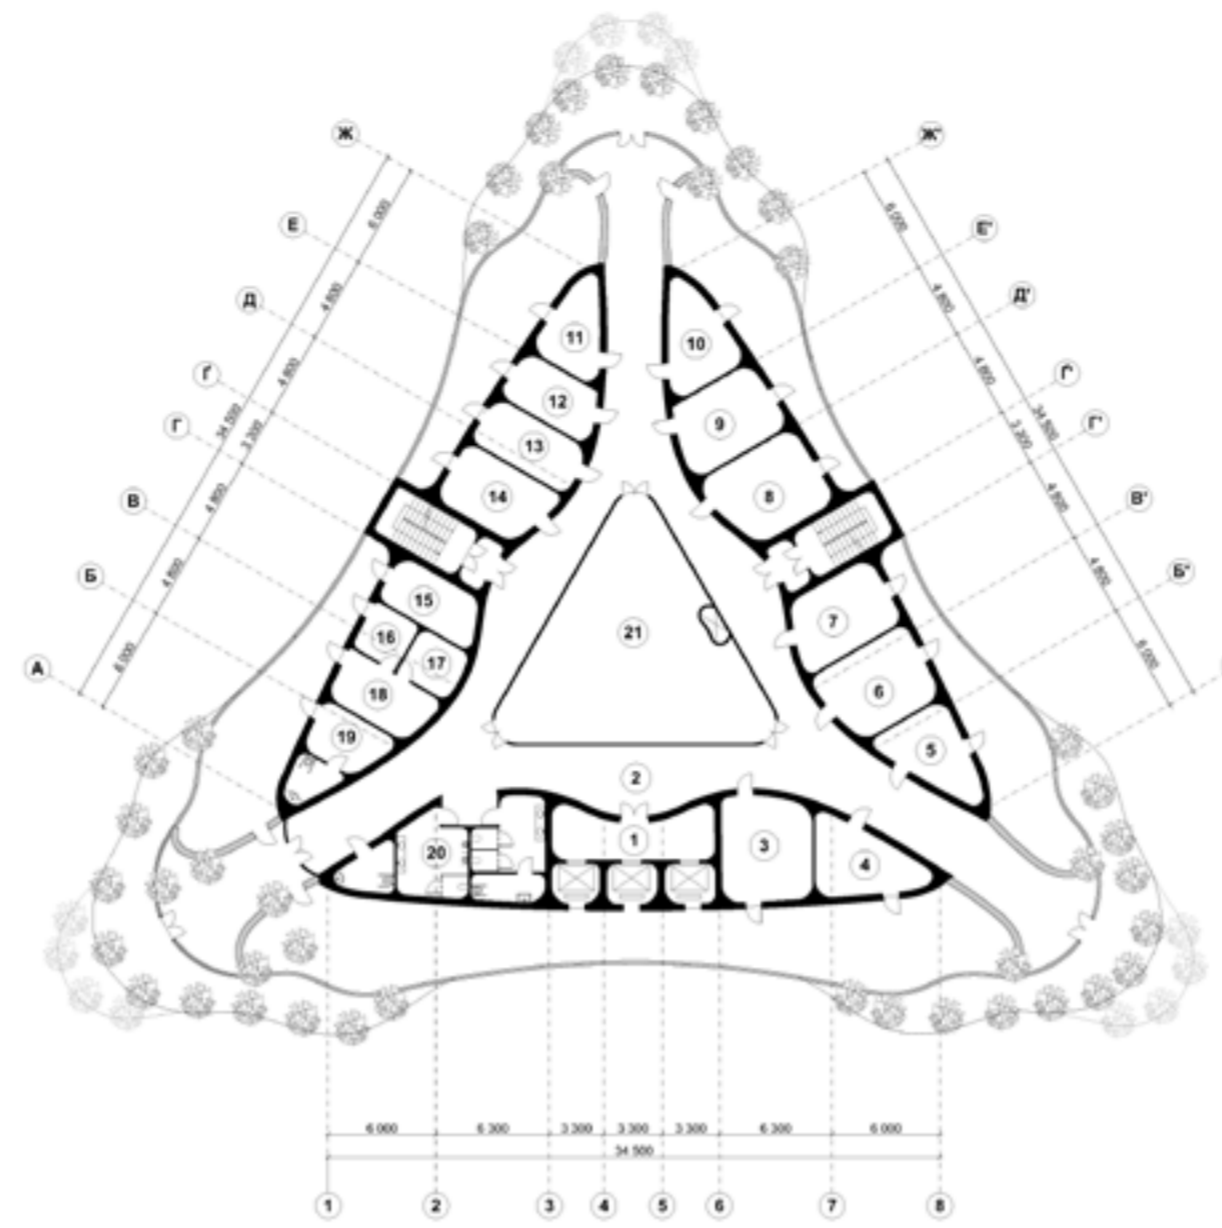


План офісу

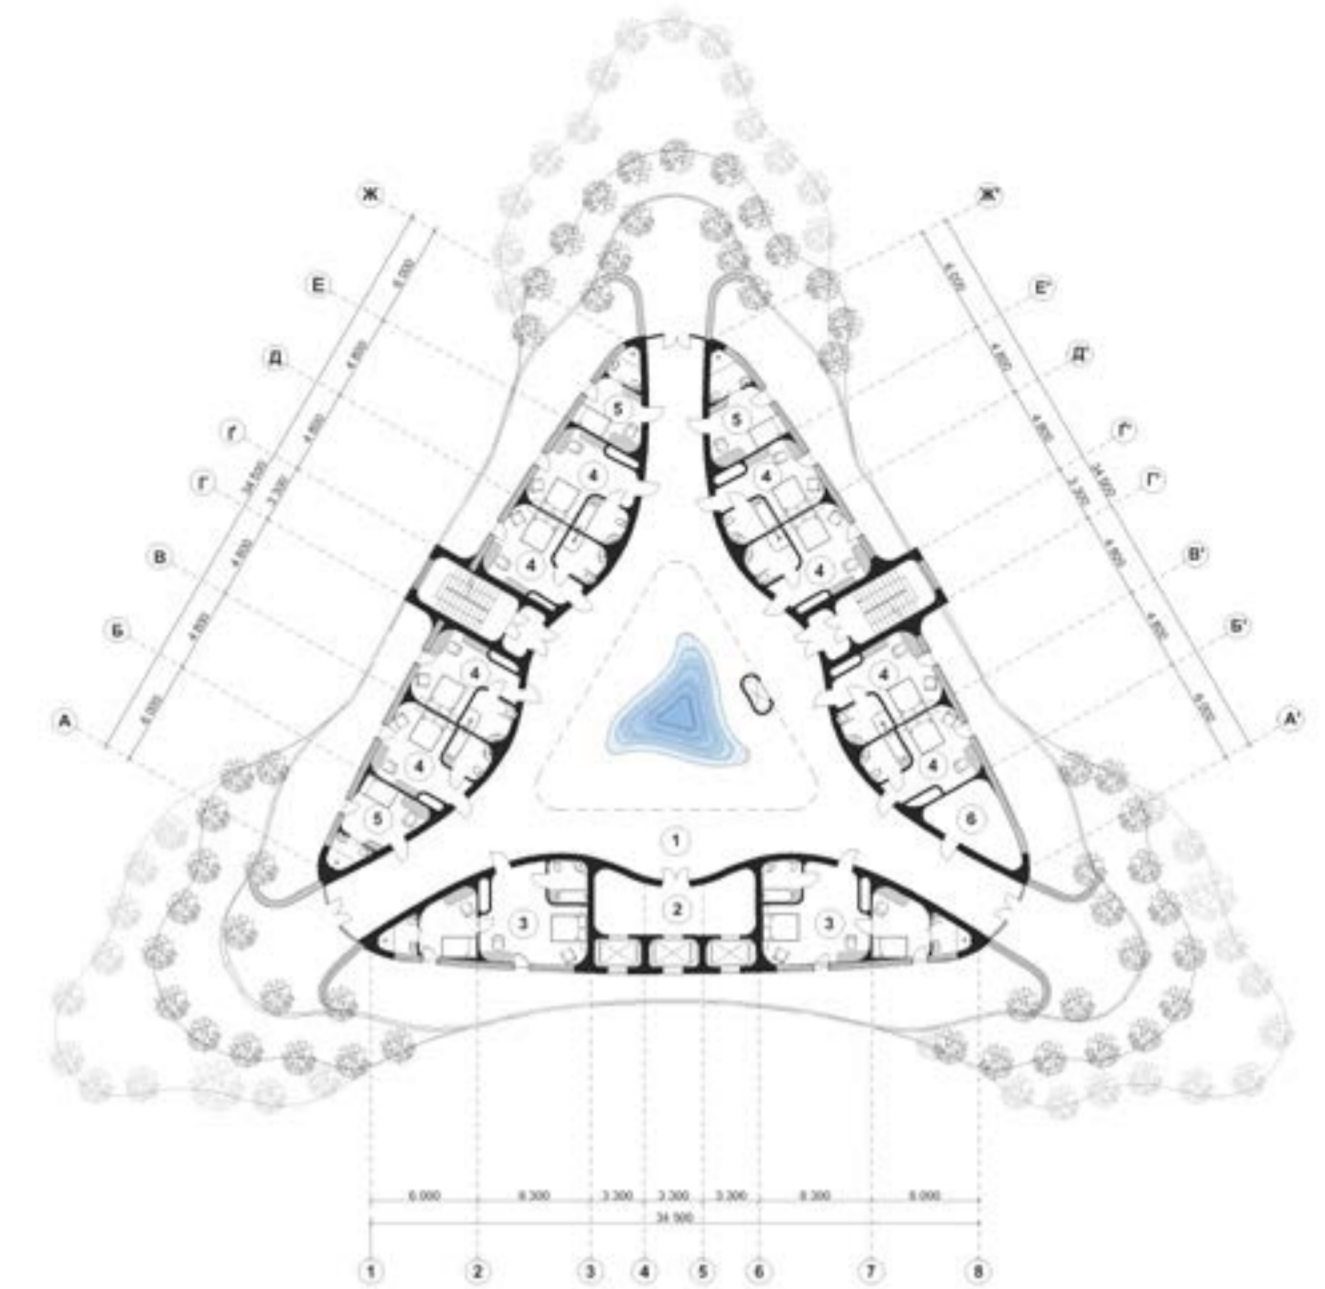


План житлової зони

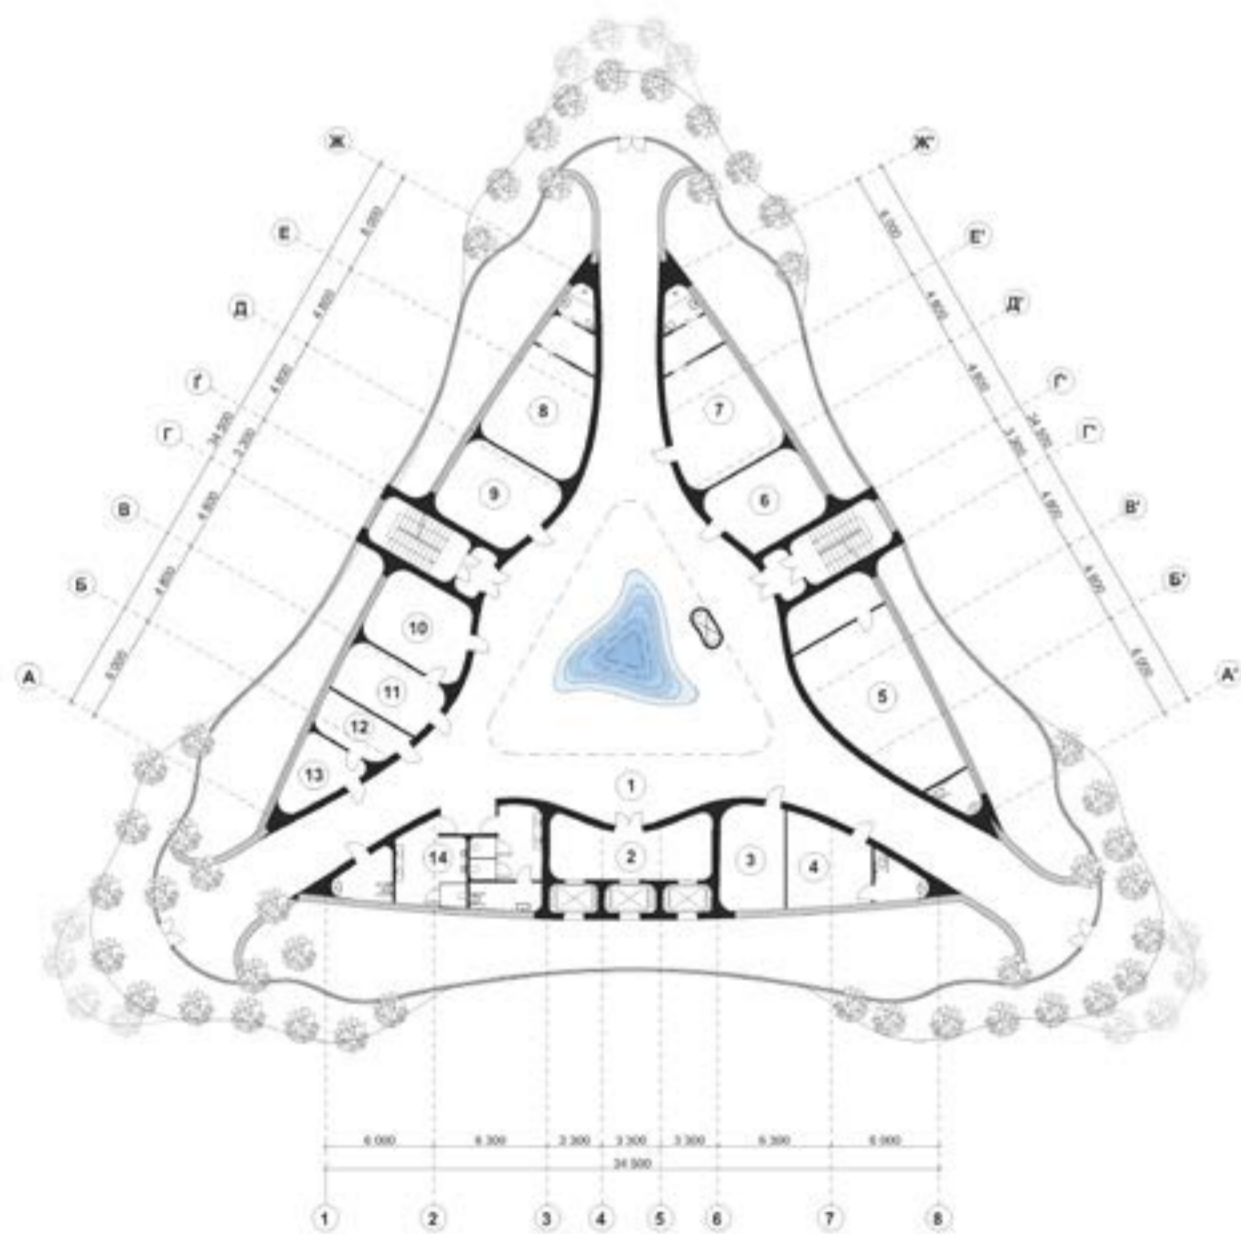

План оздоровчої зони

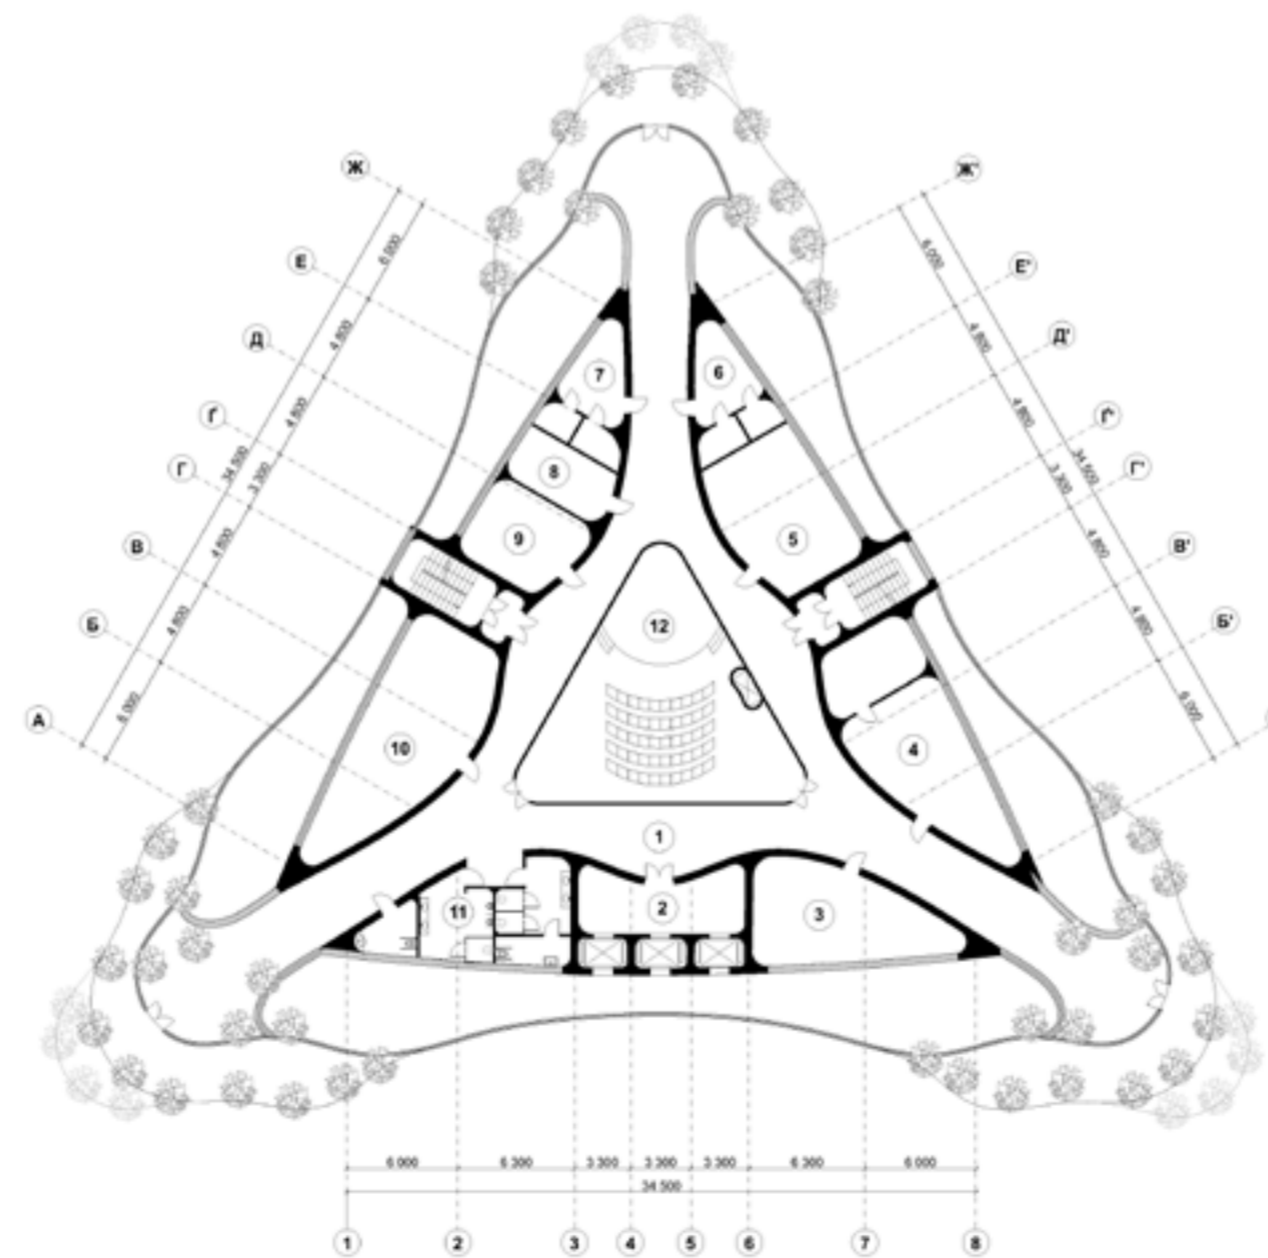

План творчої зони

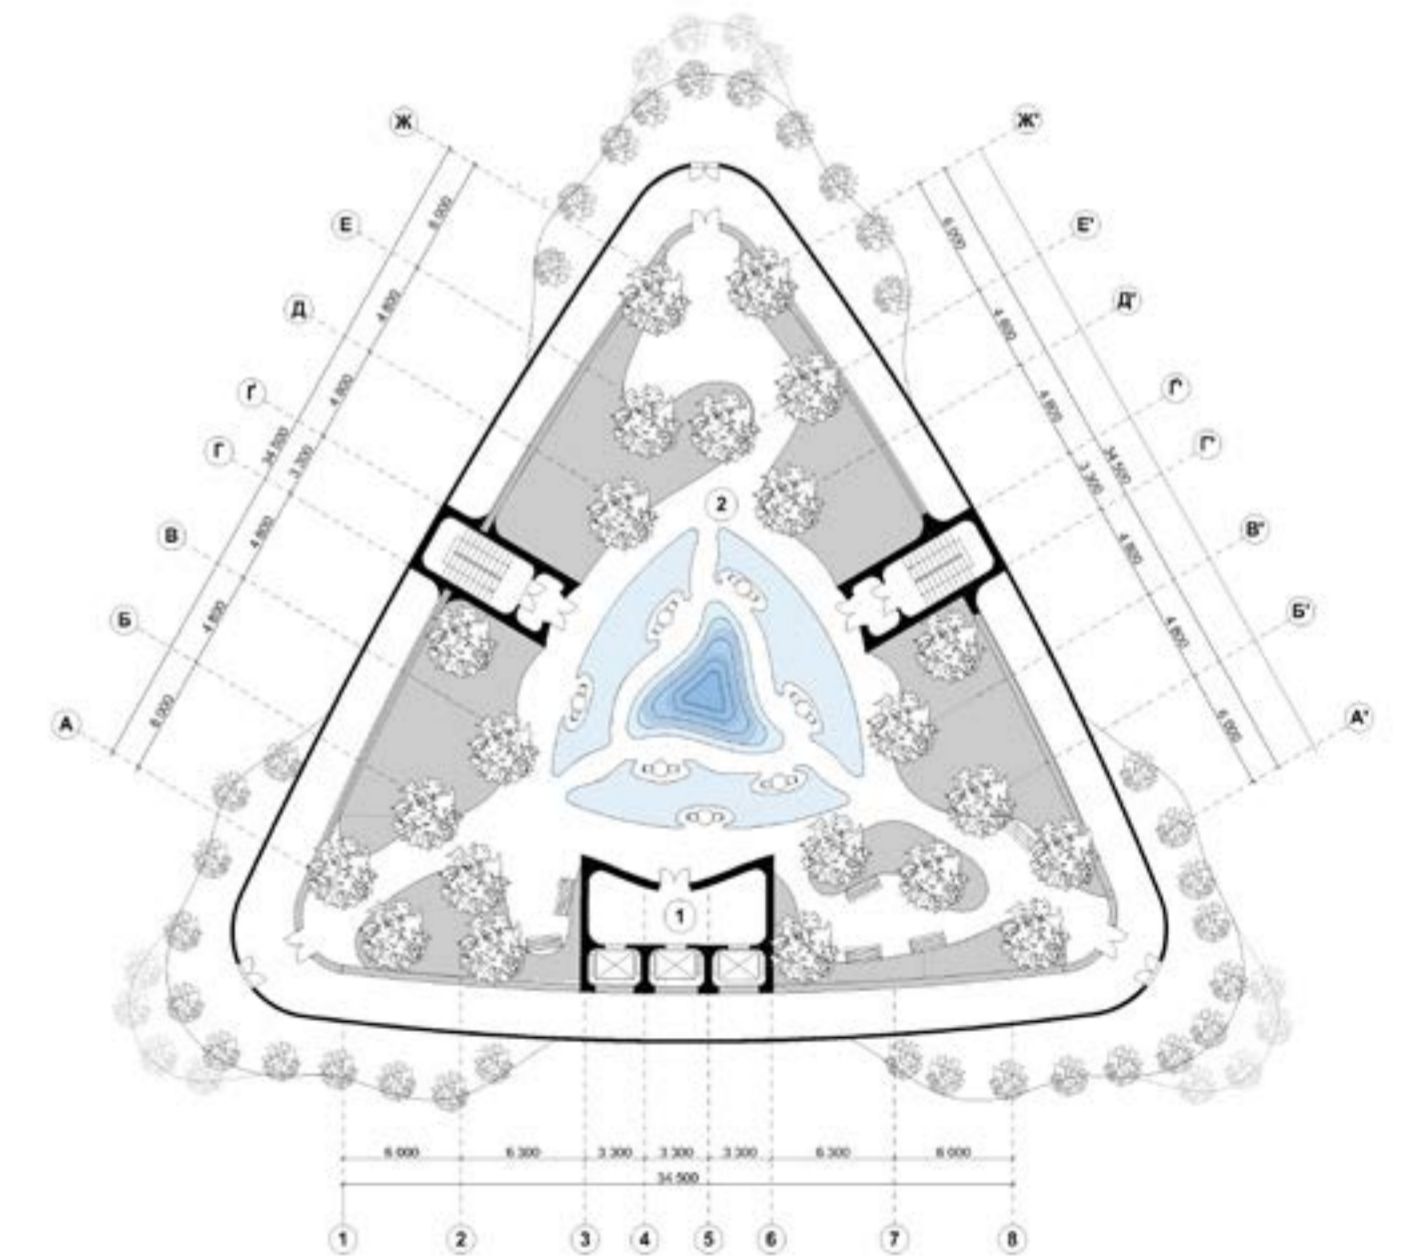

План зимового саду