



Фотофіксація та скани приміщень

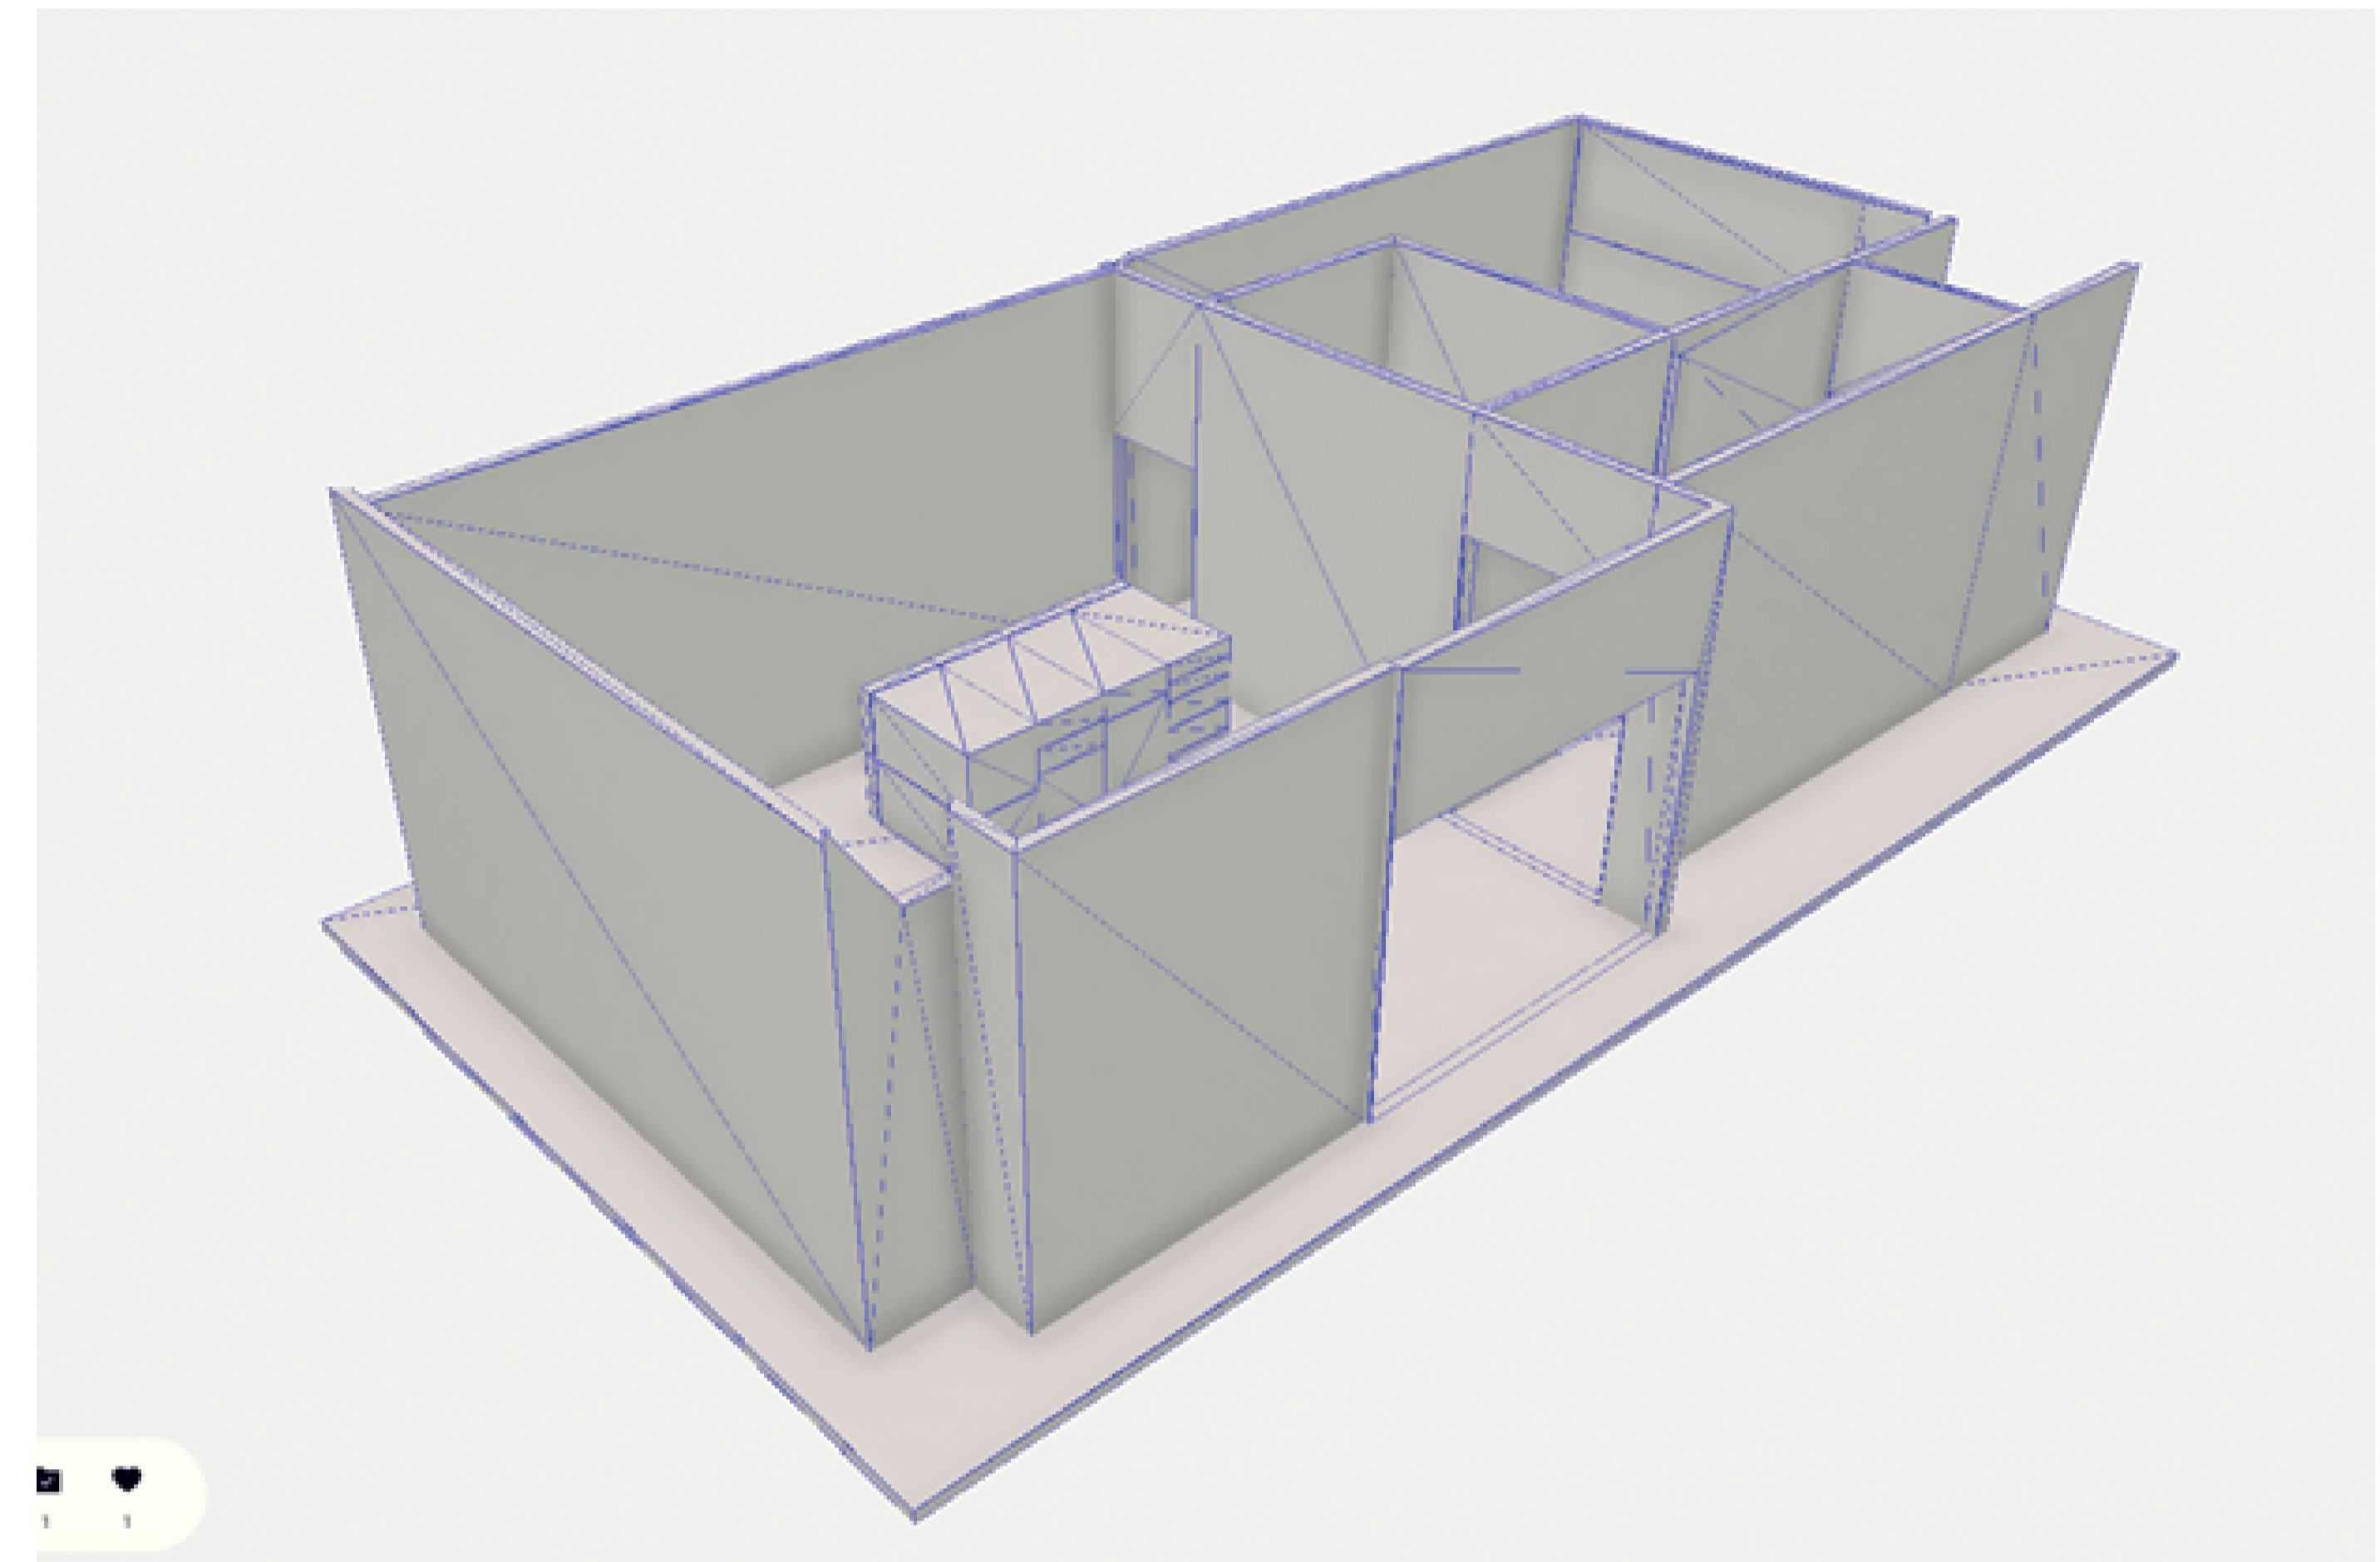


Мудборд




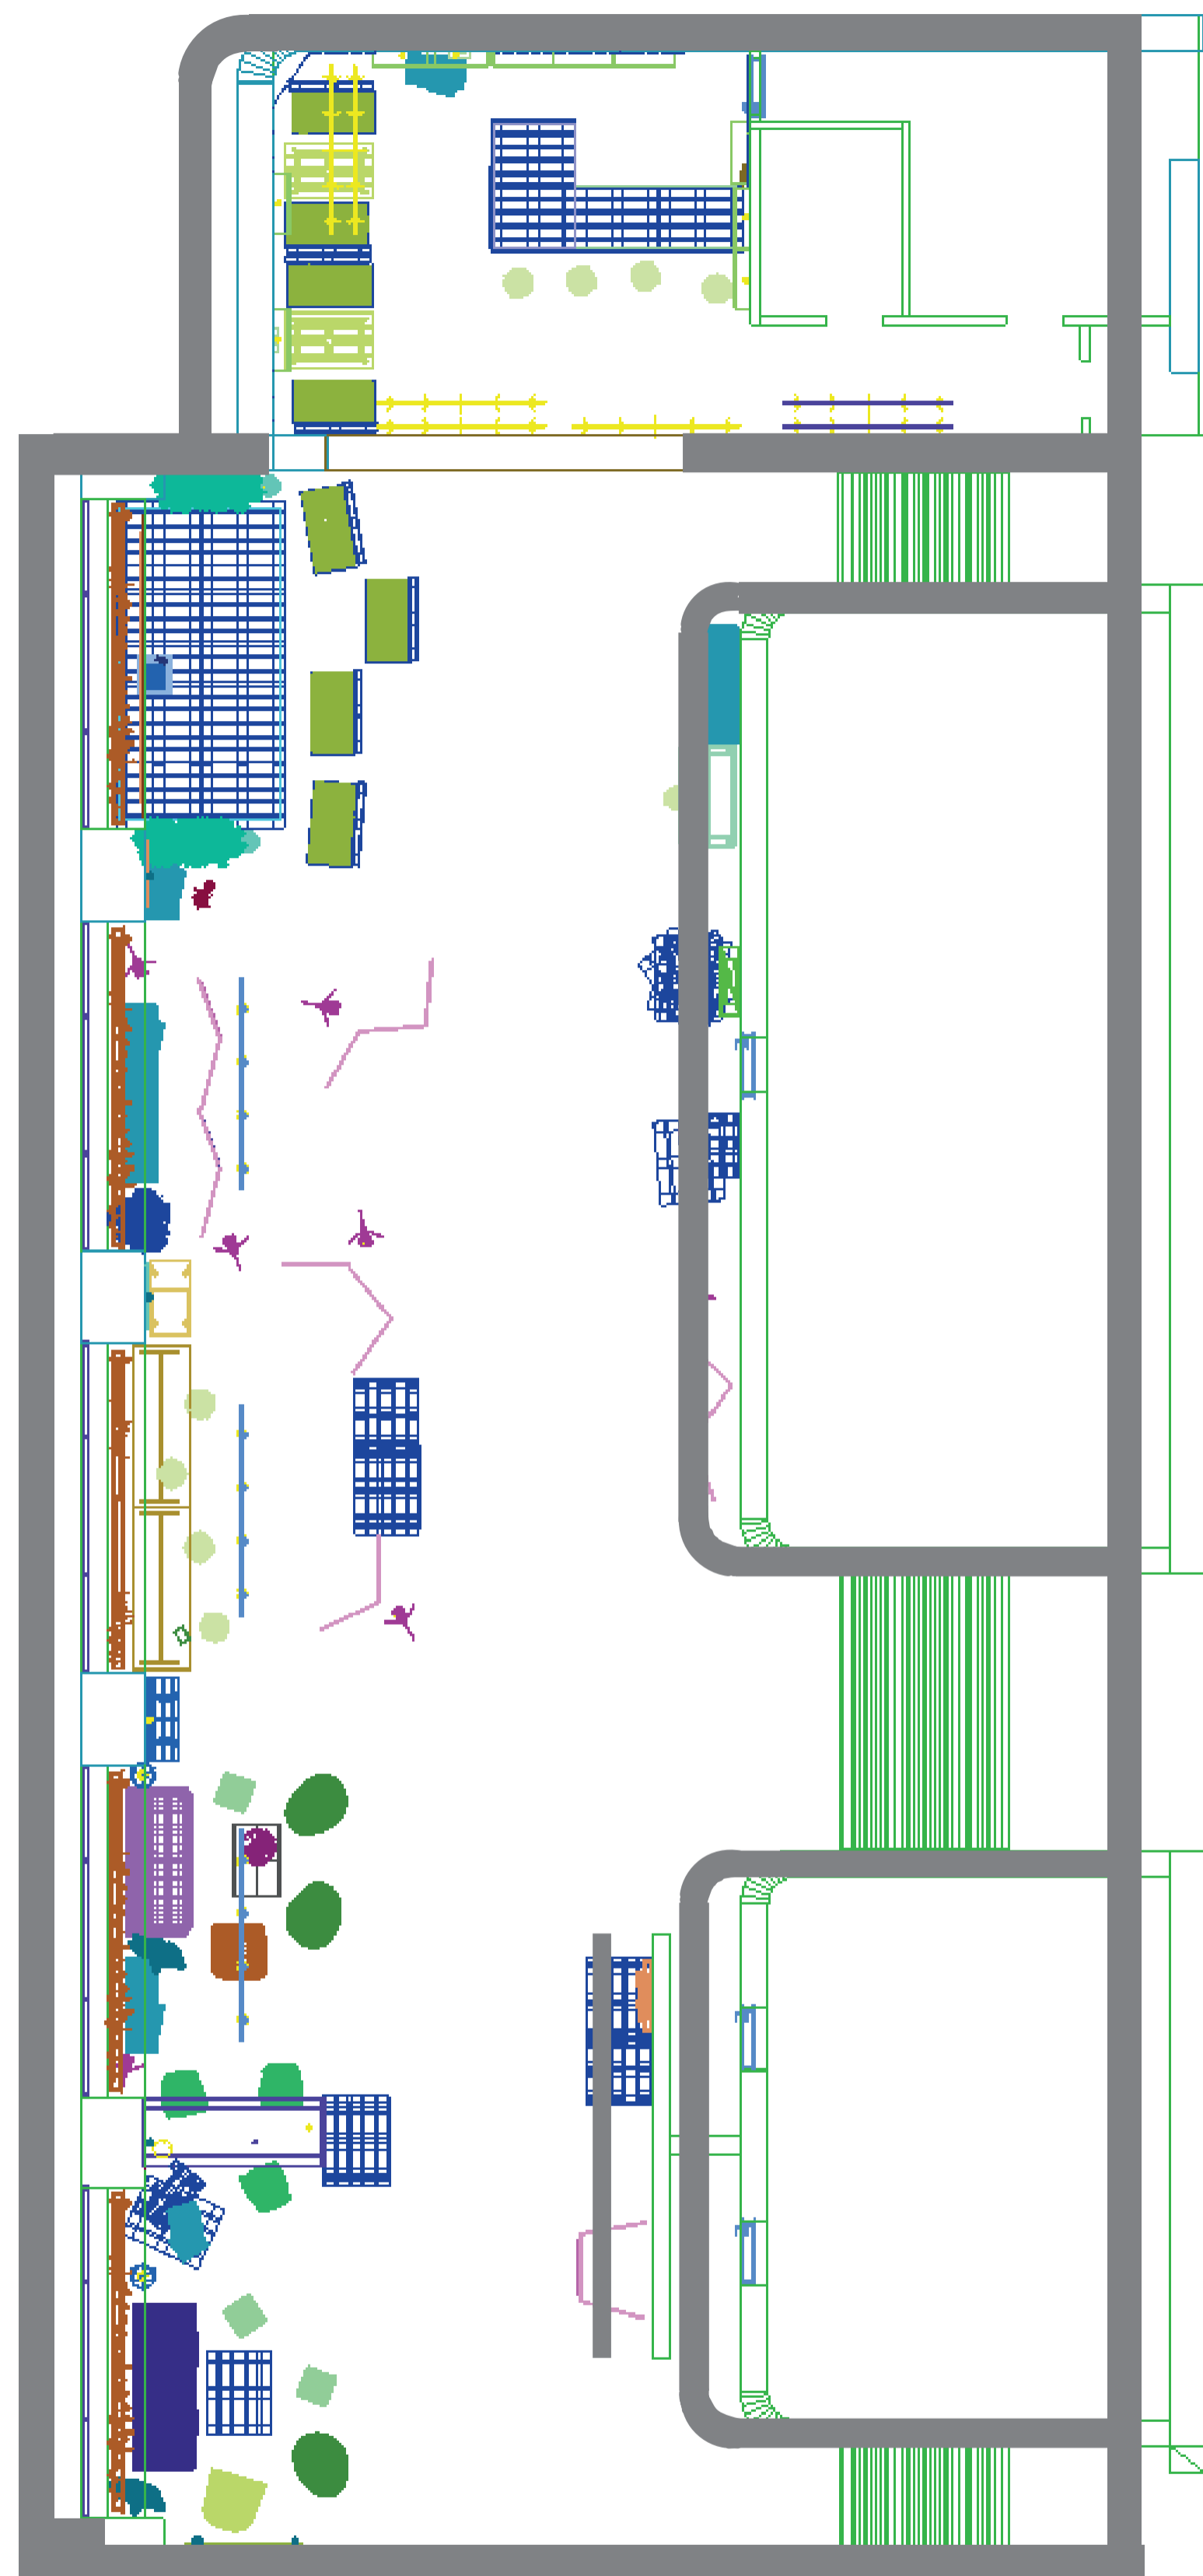

План меблів

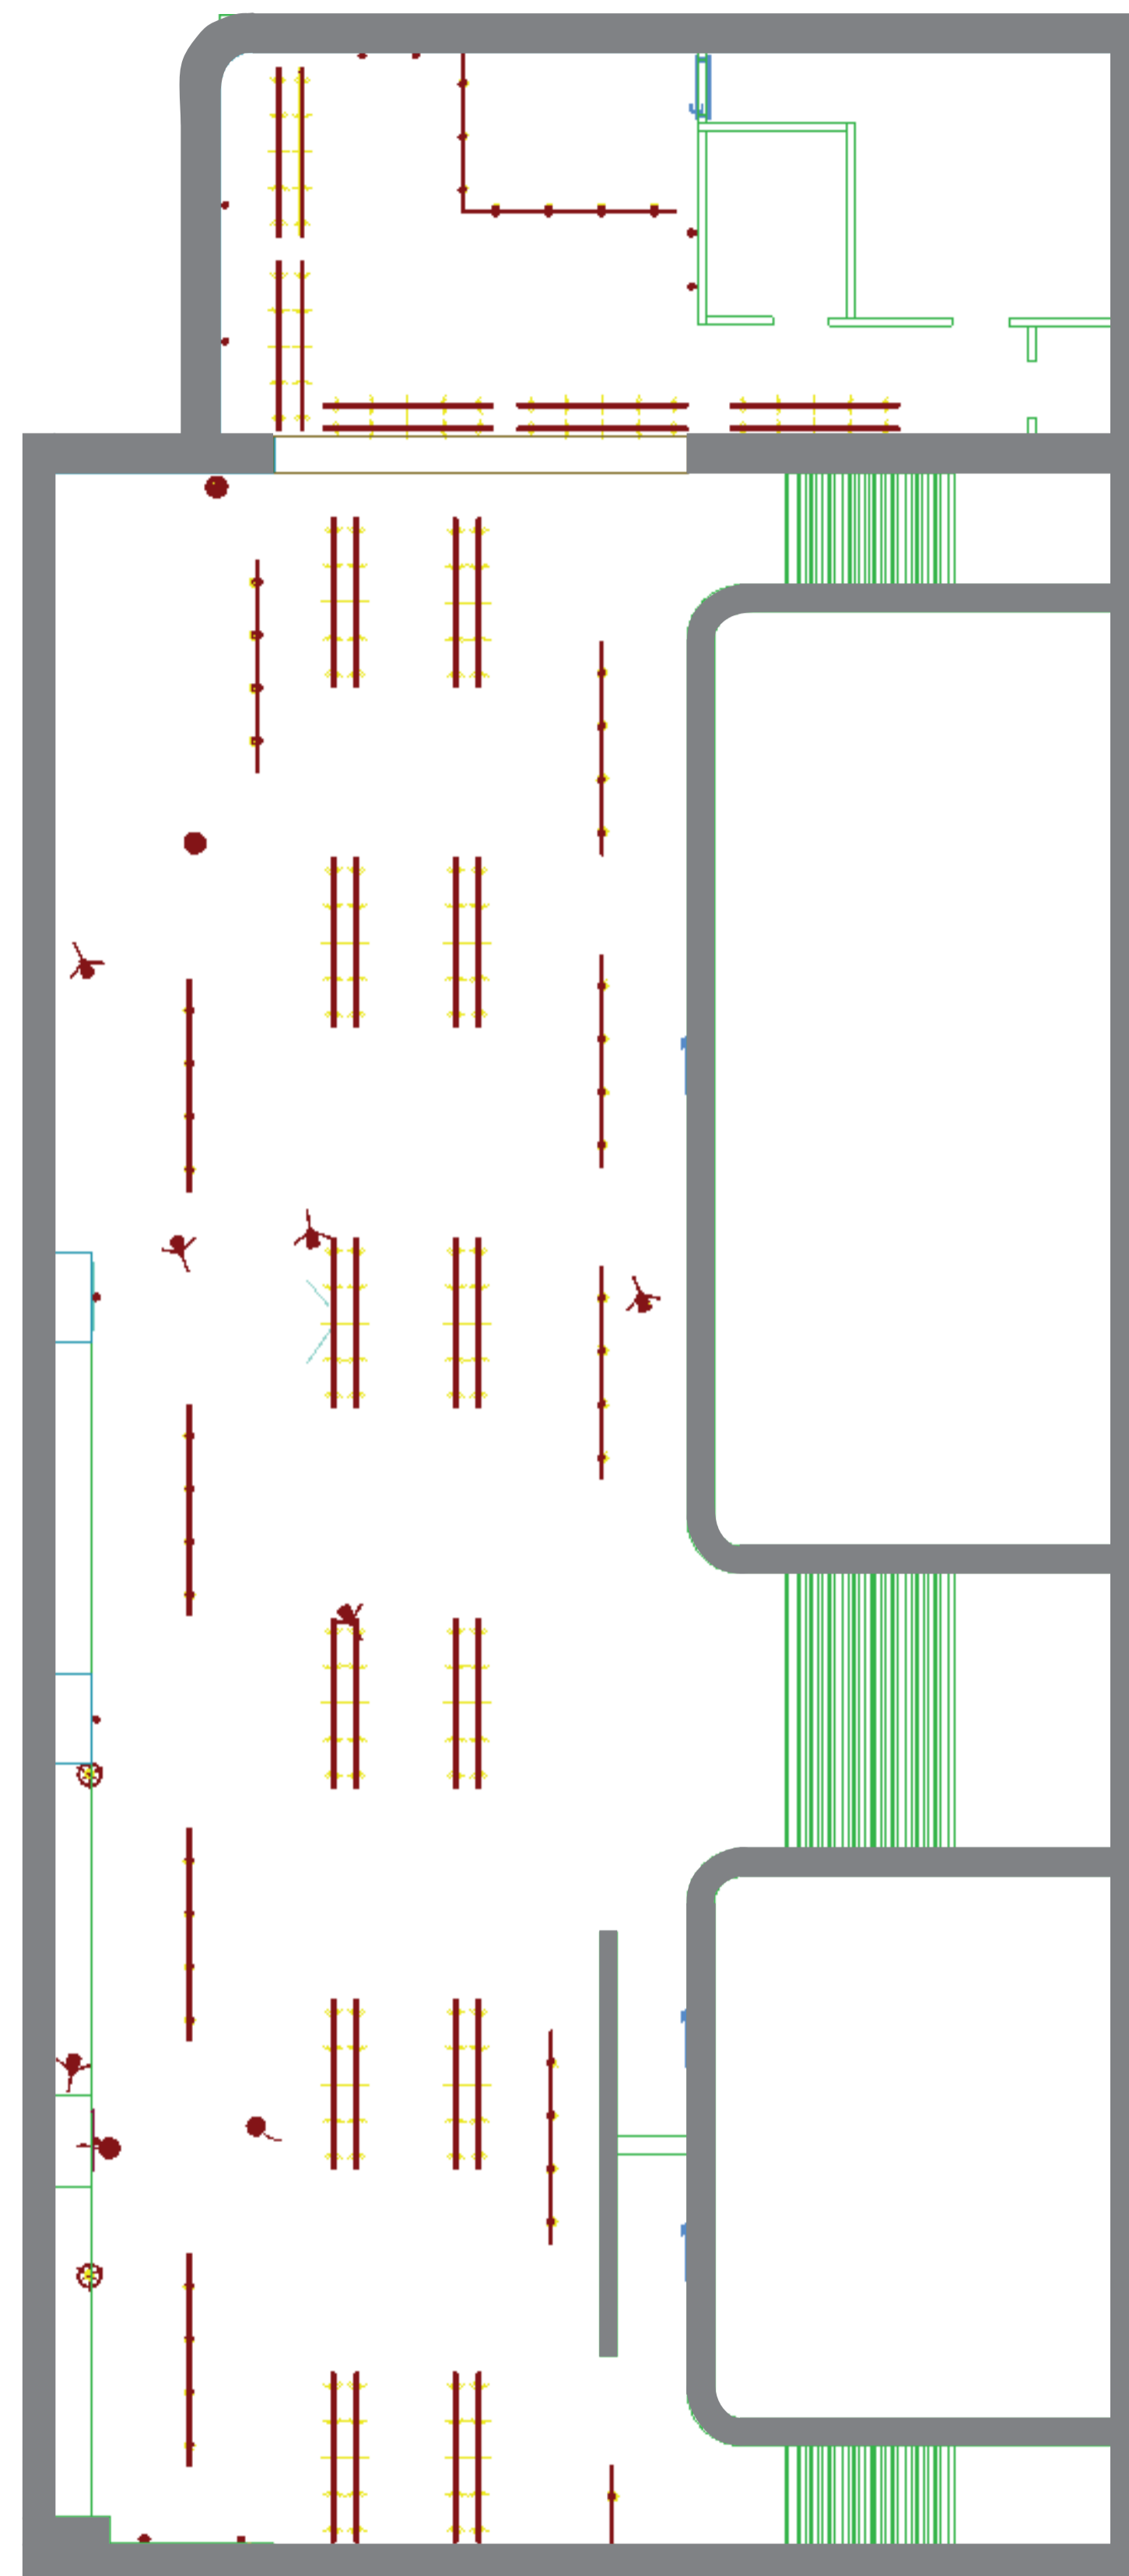

План освітлення

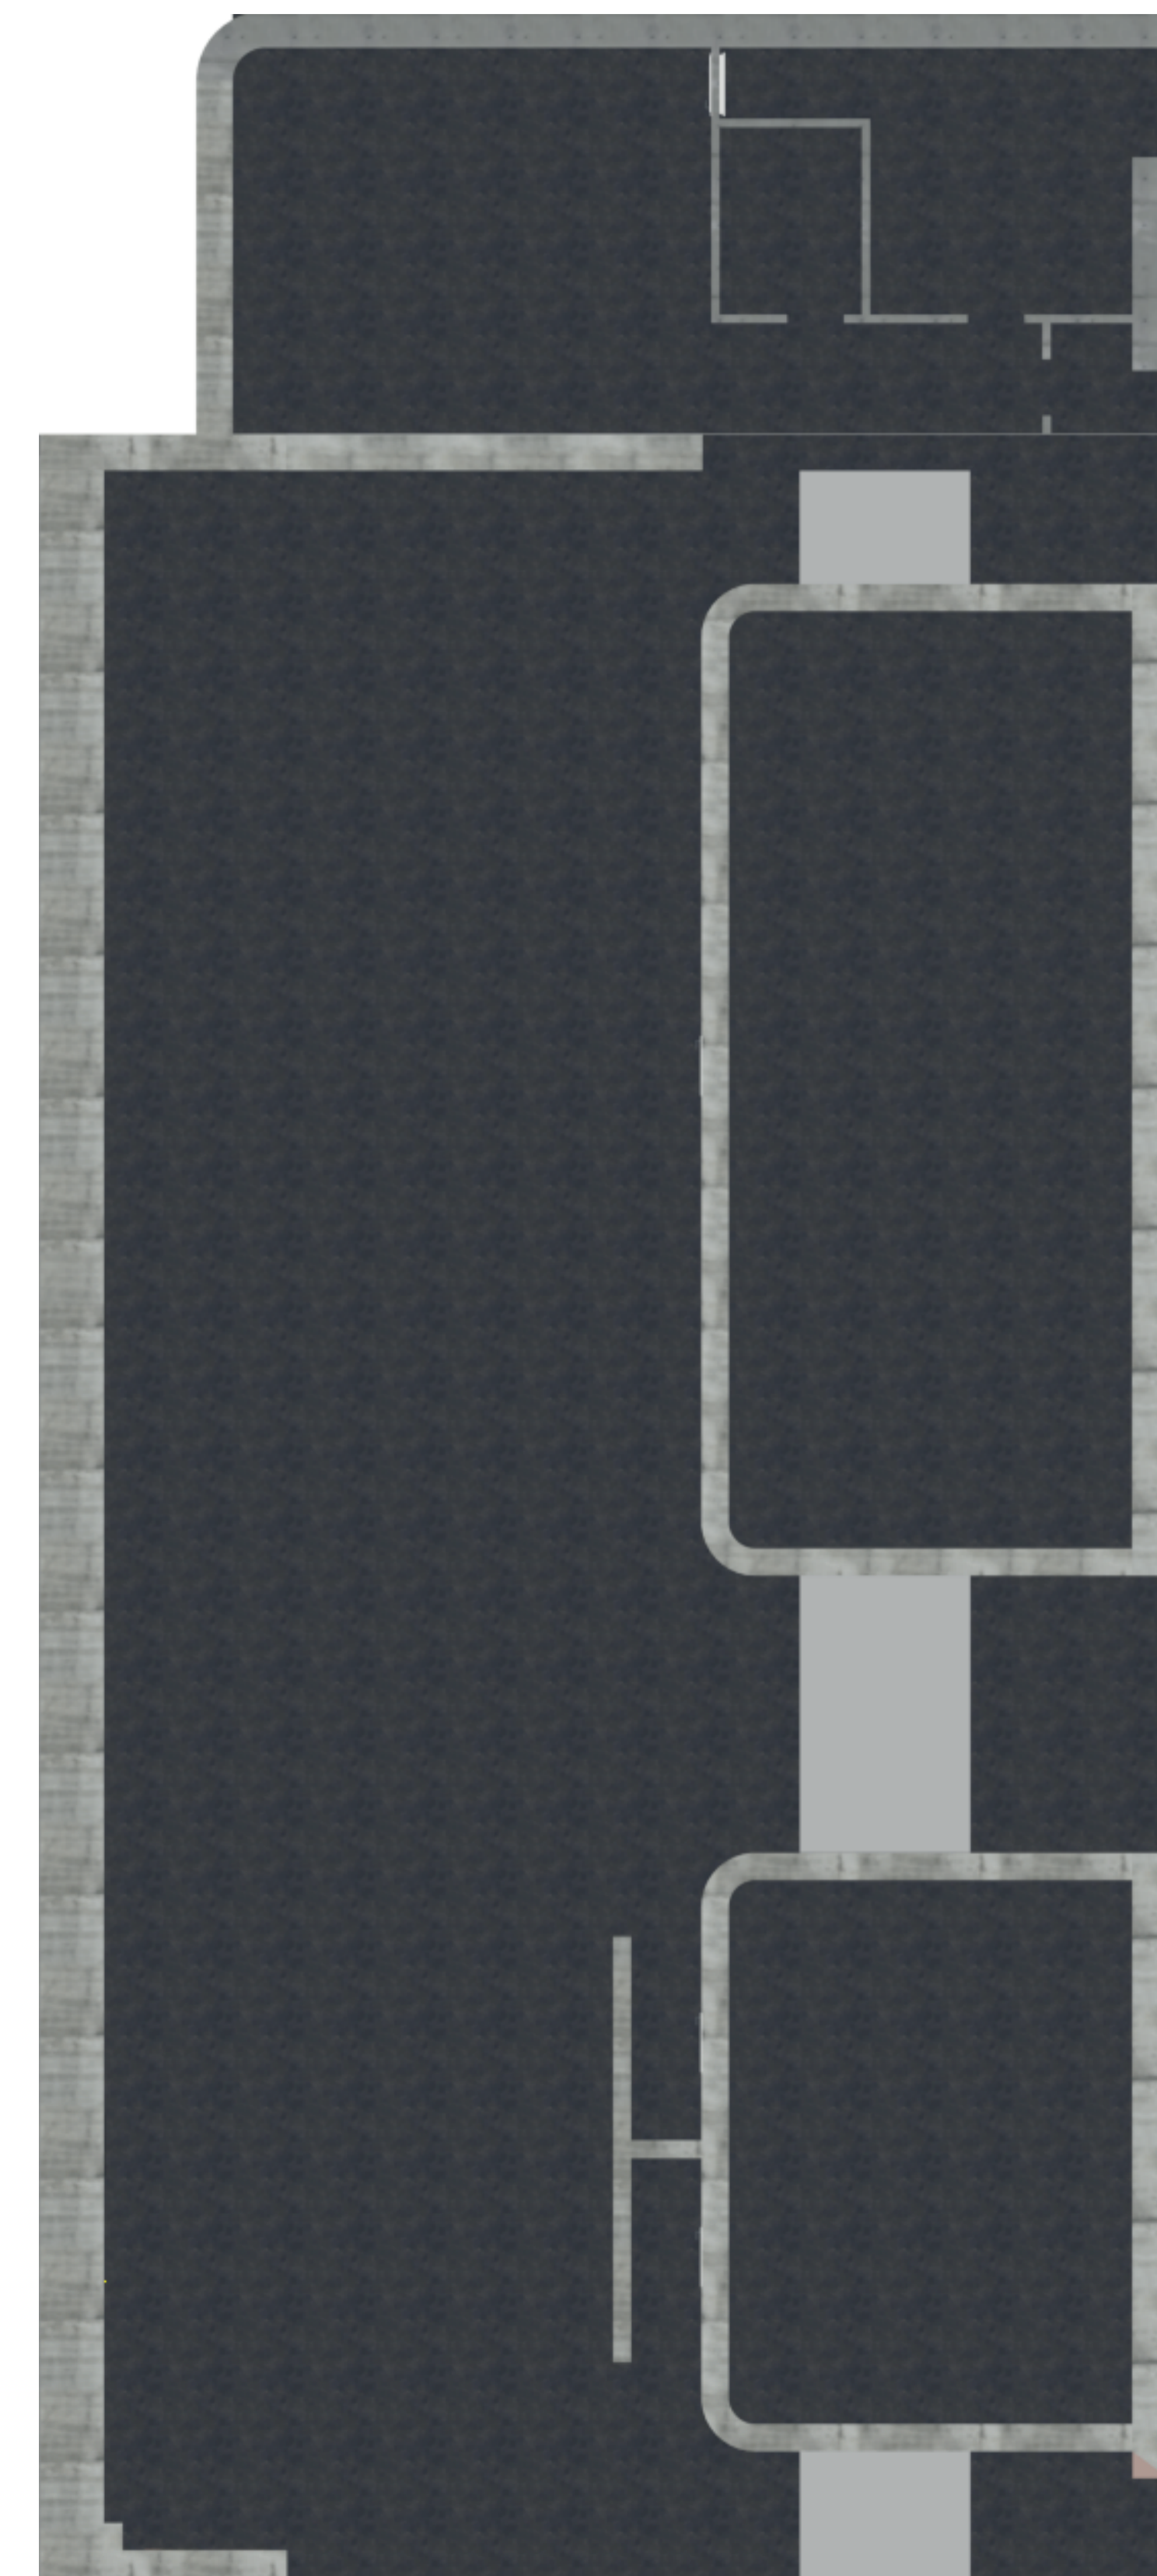


План покриття підлоги

Візуалізація




Візуалізації



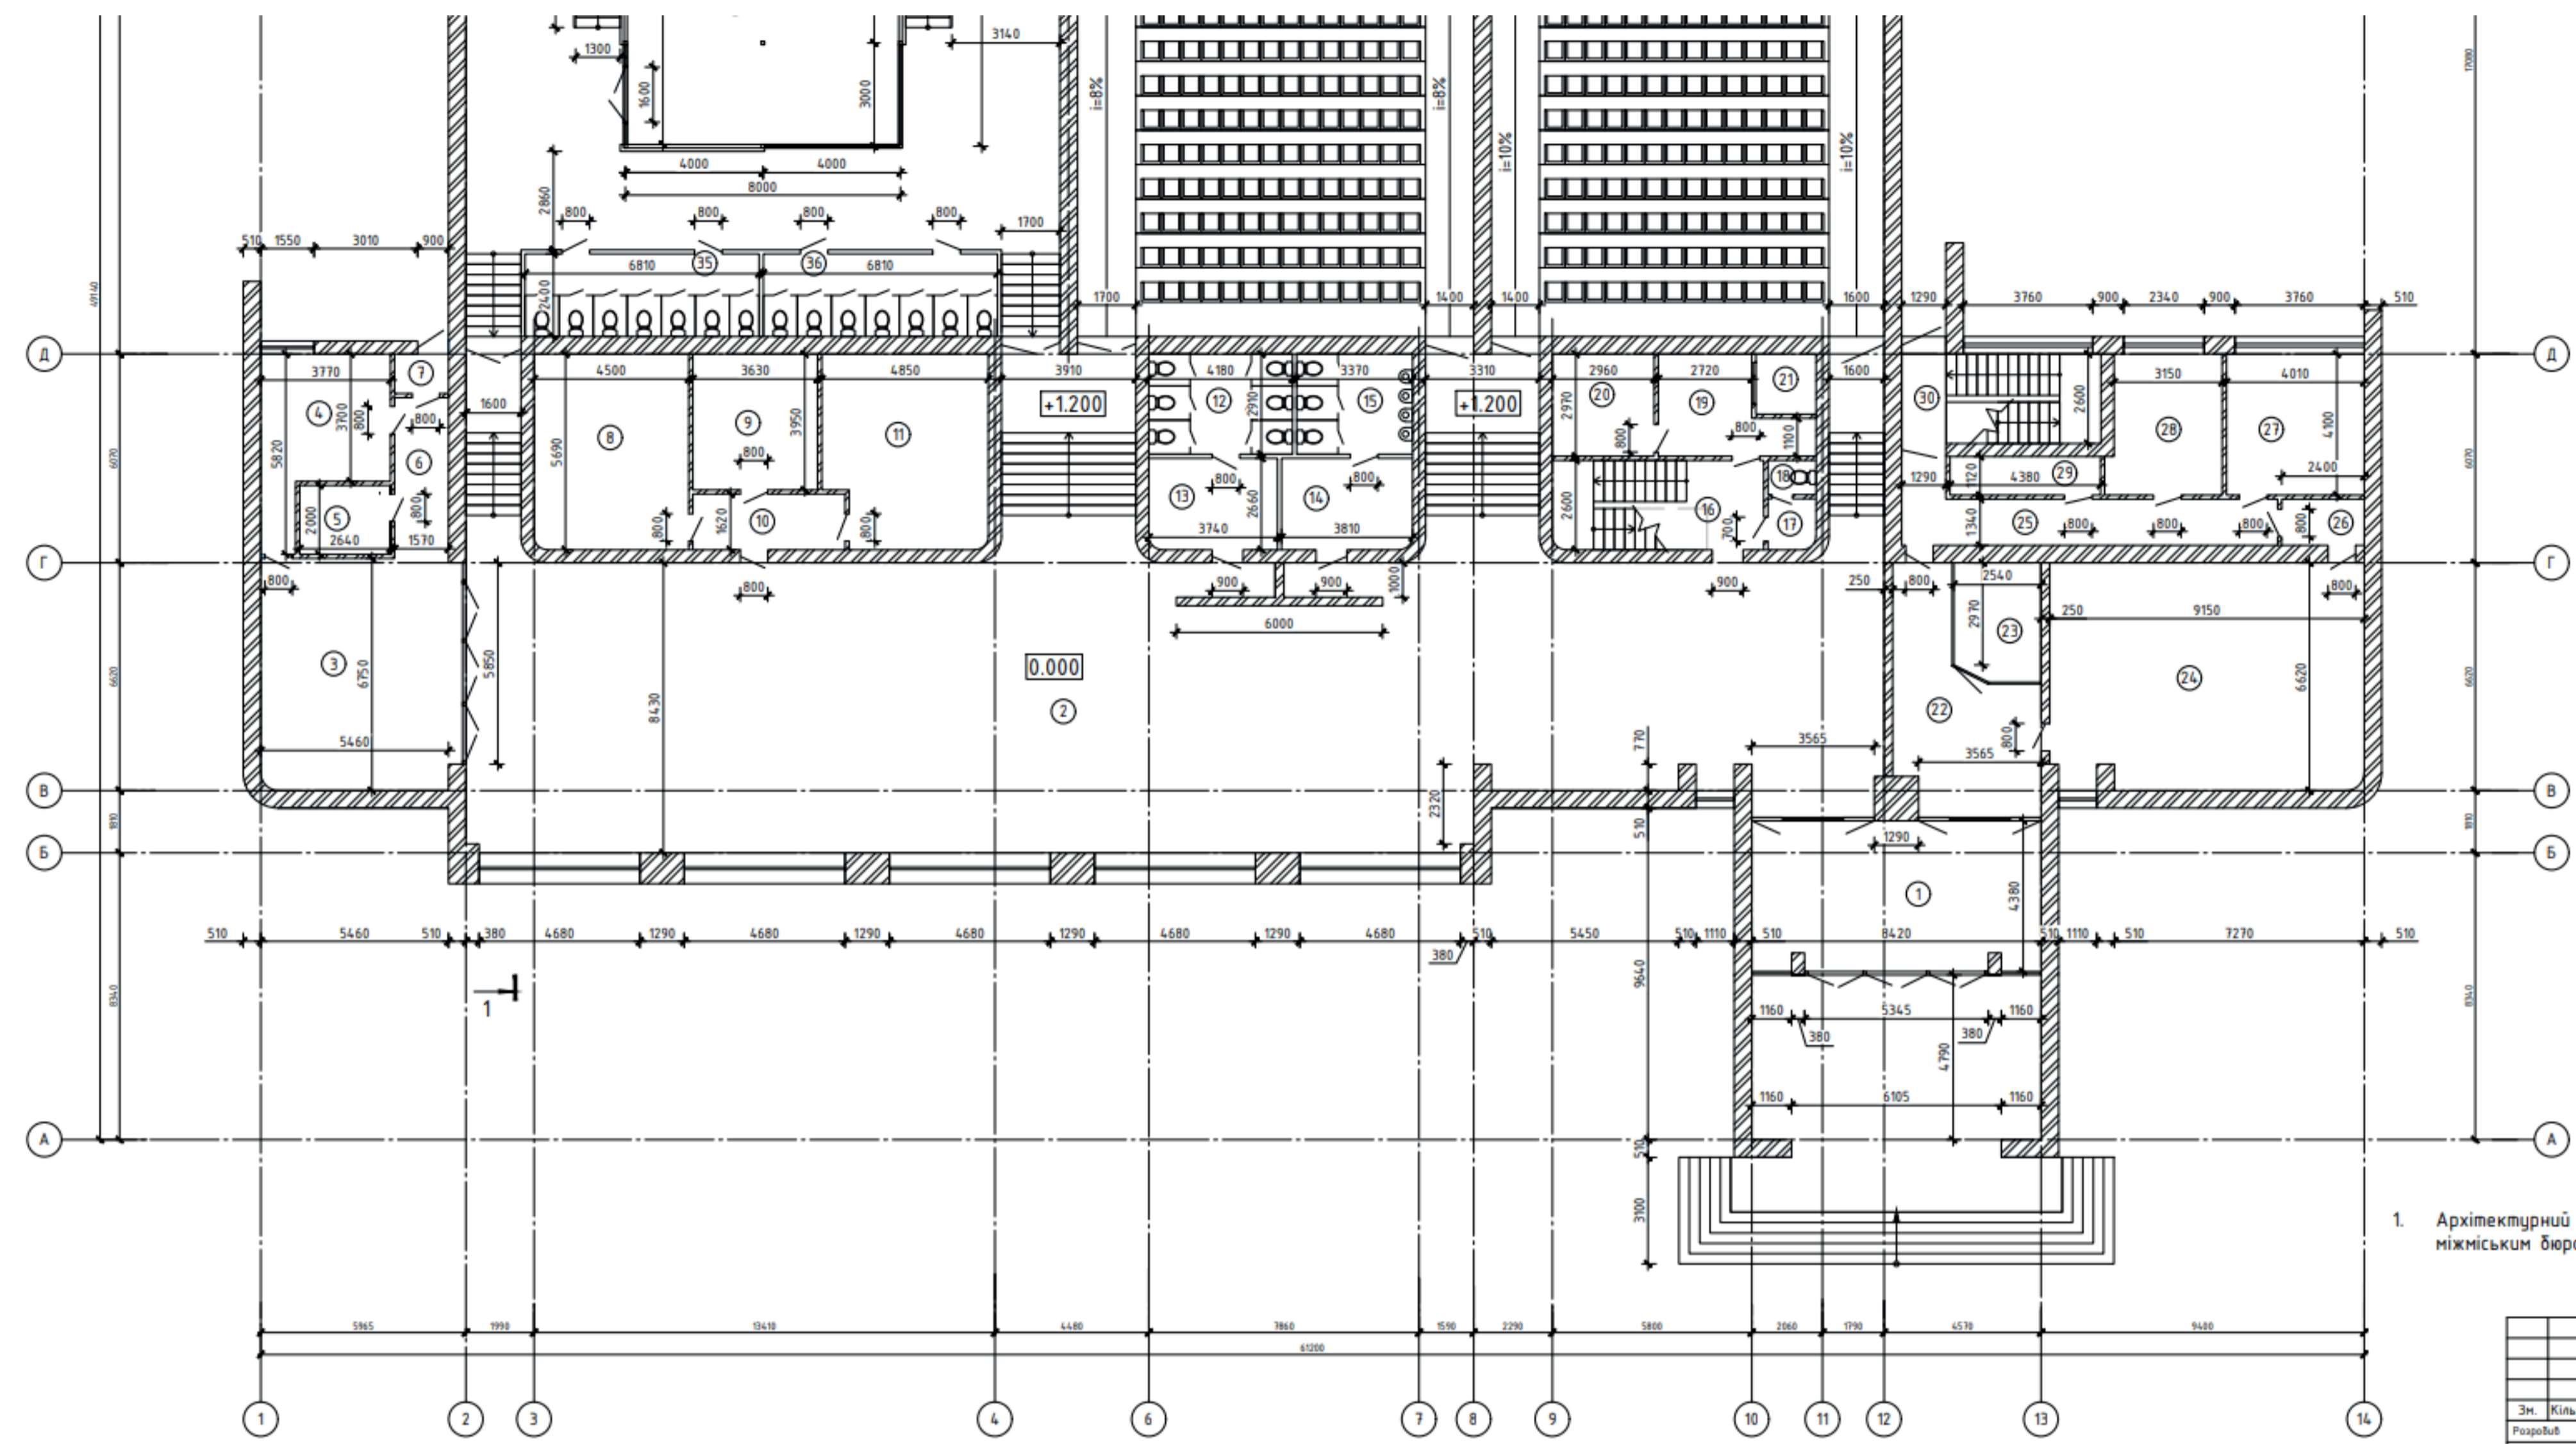

Архітектурний план

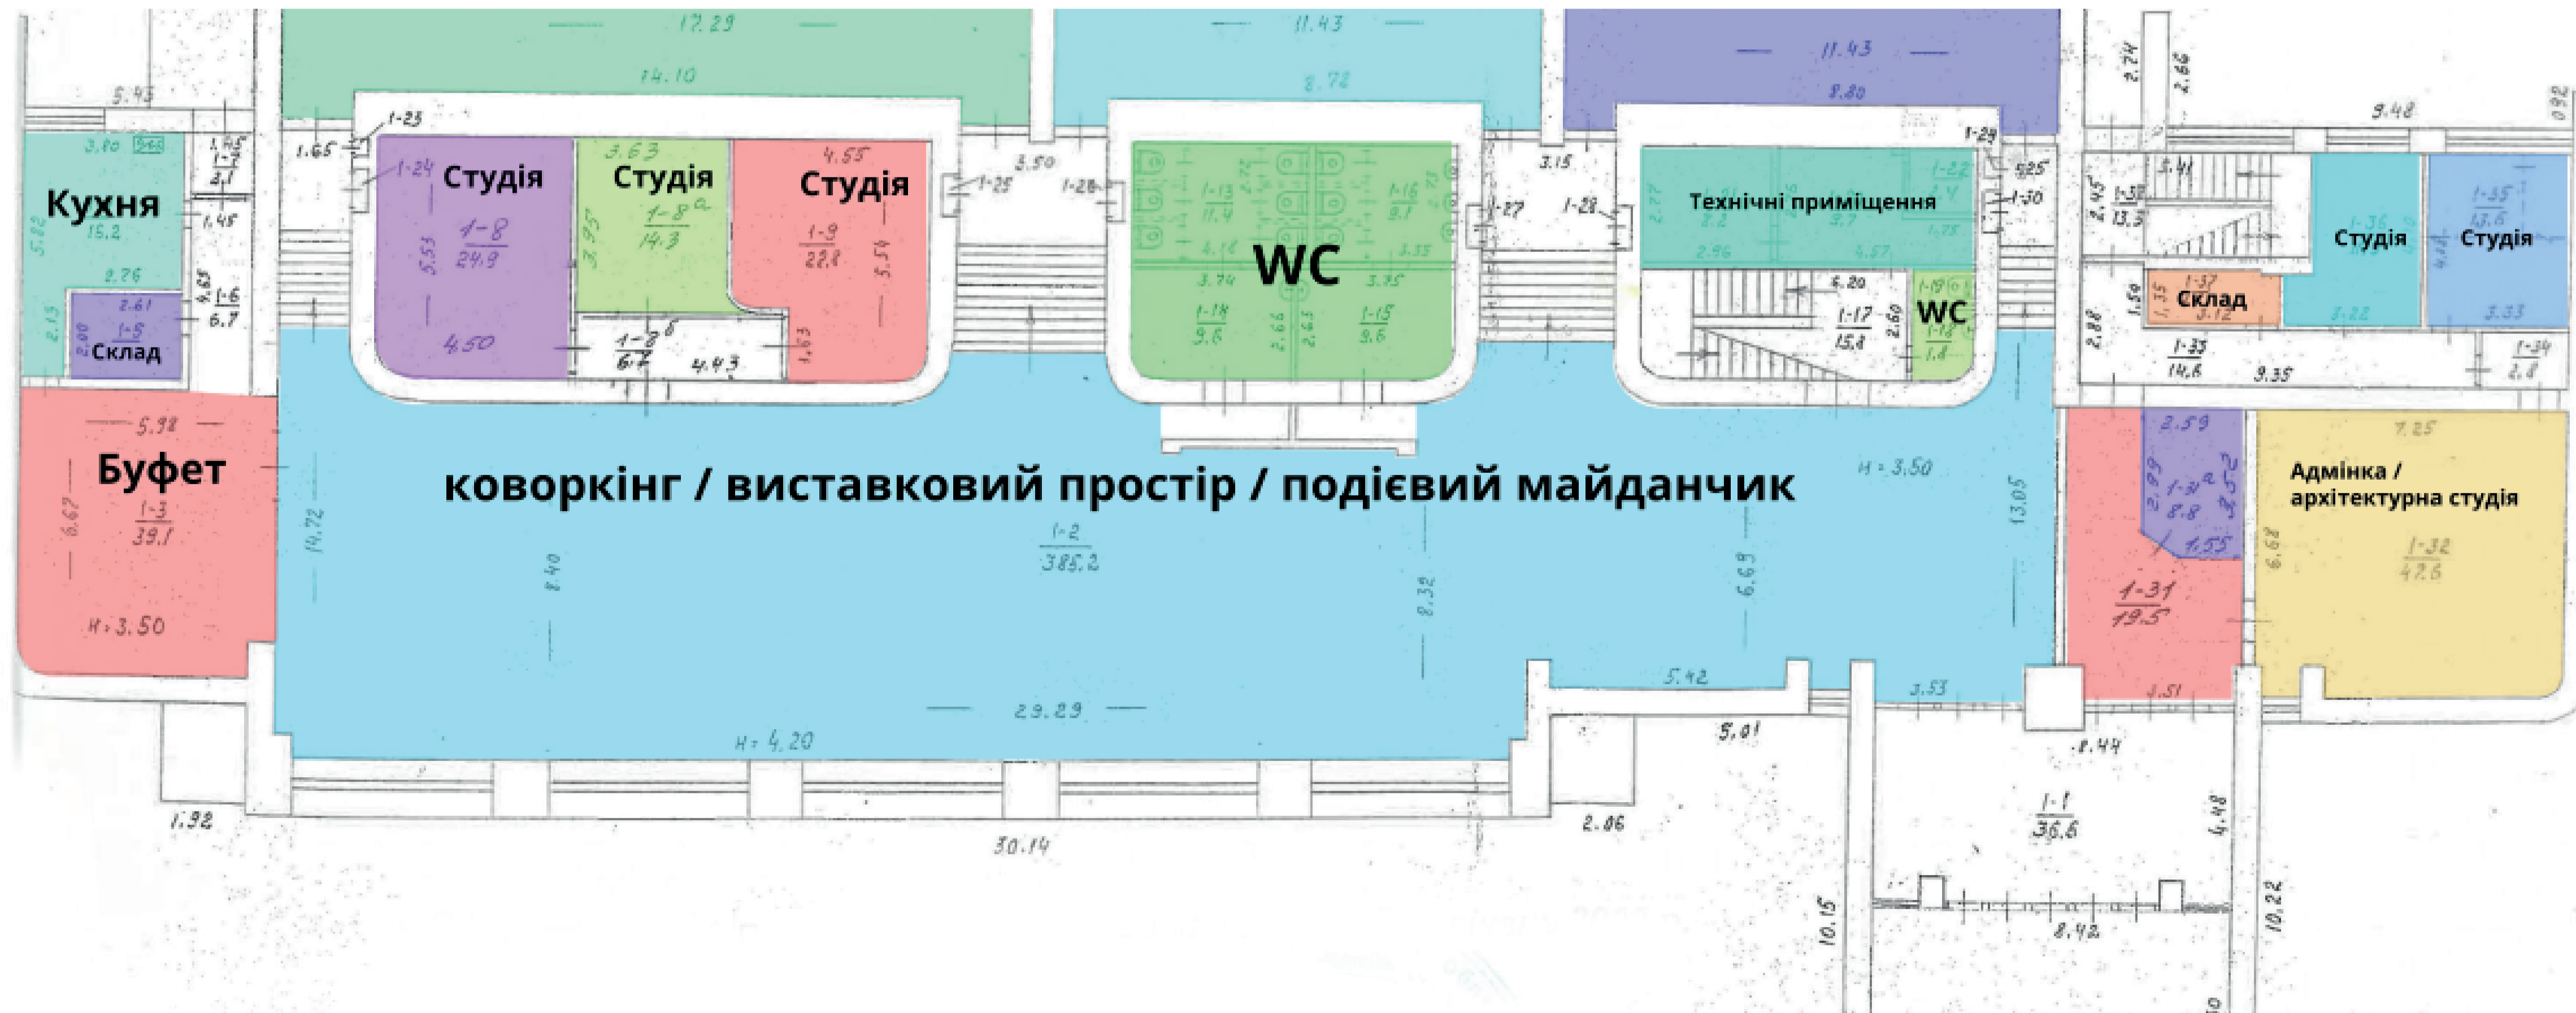

План зонування 1-го поверху